



DONAU + E - 50 mm

GRUNDRISS

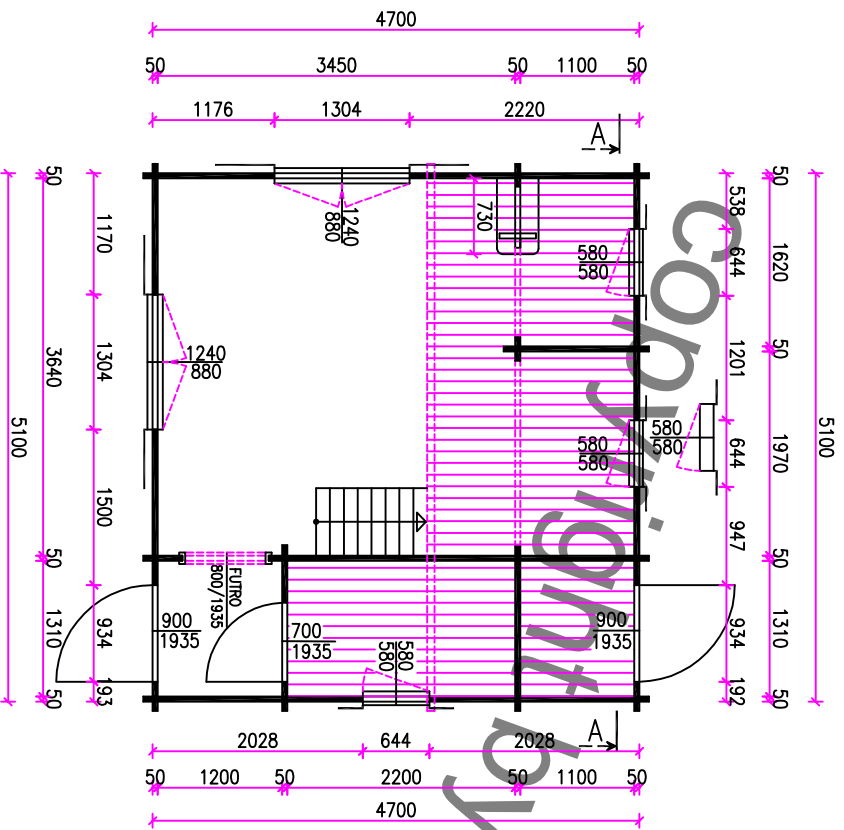


STREIFENFUNDAMENT

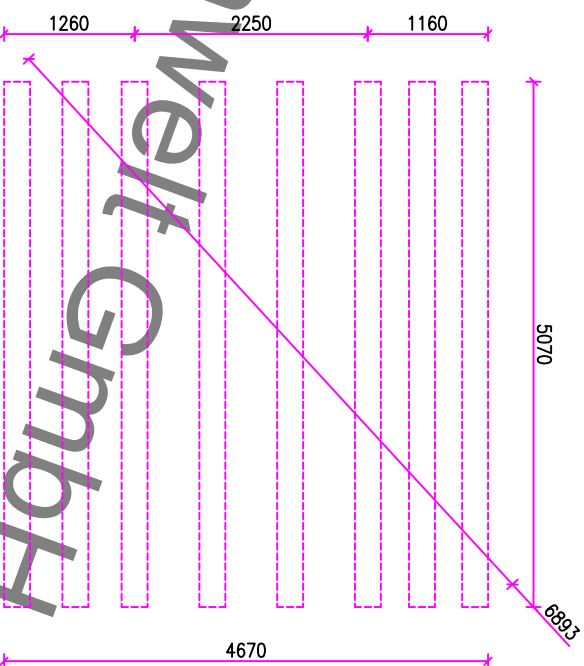

VERANTWORTLICHER PROJ.	AUSARBEITUNG J. POKOR	ZEICHNER J. POKOR	KONTROLLE	WALFER S.T.O.	Gezeichnet von: <small>Gezeichnet von: Walfer S.T.O.</small>
BAUHERR STANDARD				VERKÄUFER	BESTEL. NUM.
				DATUM	01.01.2009
AKTION	DONAU + E - 50 mm			FORMAT	A3
ZEICHNUNGSMAßSTAB 1:50	GRUNDRISS STREIFENFUNDAMENT			AUBENMAßE IN MM	ZEICHNUNG NUM. EP 1.

DONAU + E – 50 mm

ANSICHTEN

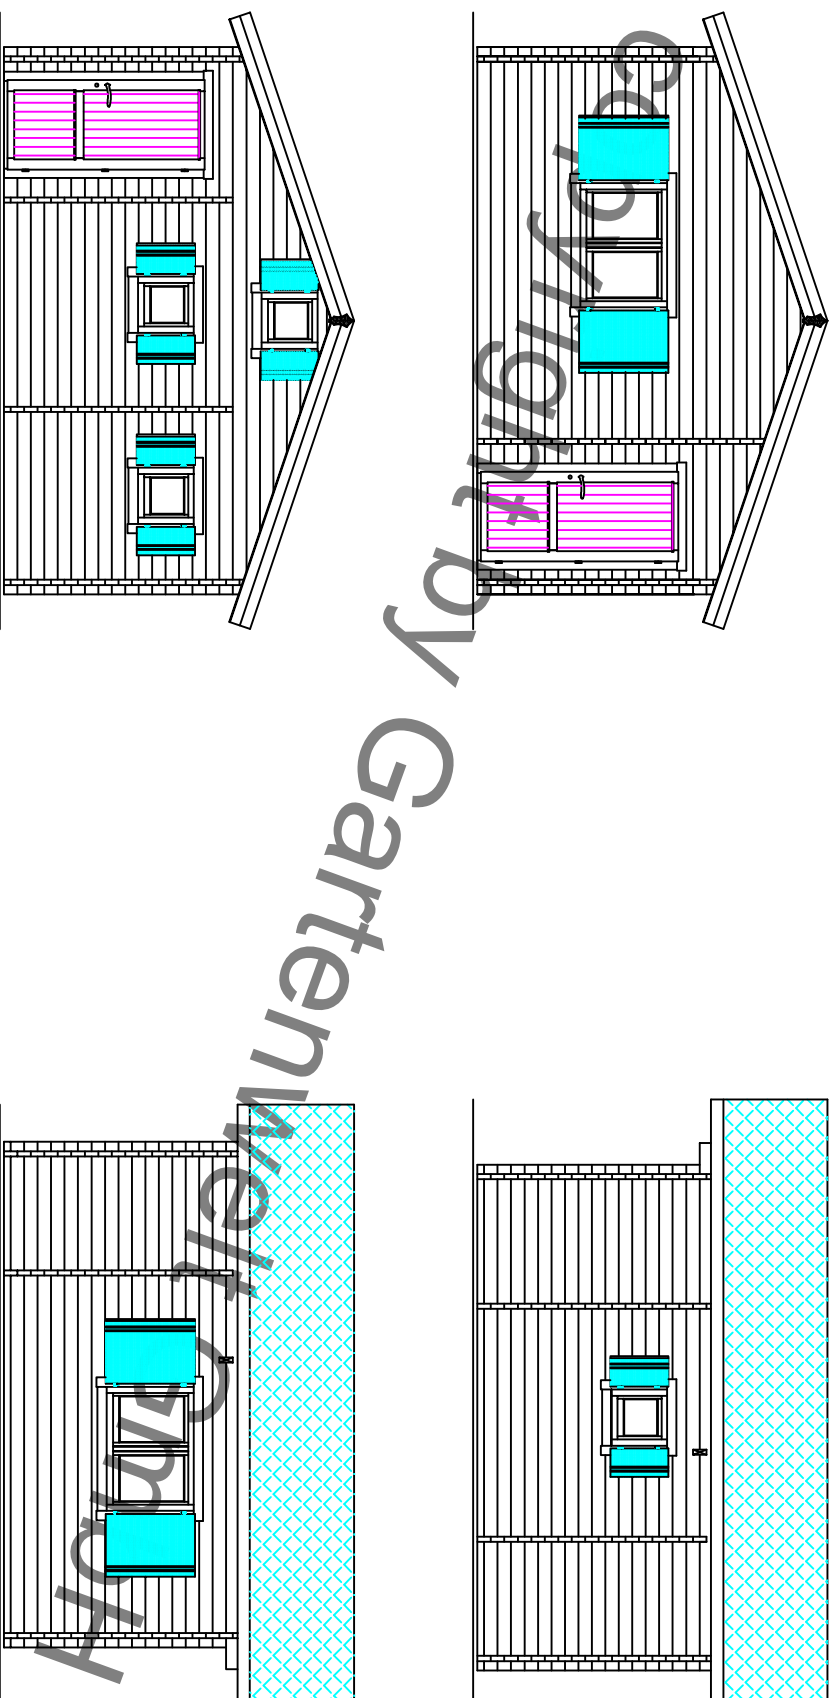

VERANTWORTLICHER PROJ.	AUSARBEITUNG J. Poldt	ZEICHNER J. Poldt	KONTROLLE	WALFER S.T.O.	<small>Walfer S.T.O. - Gartenwelt</small>
BAUHERR STANDARD				VERKÄUFER	
AKTION	DONAU + E – 50 mm			BESTEL. NUM.	XXX/09
ZEICHNUNGSMASTAB 1:50	ANSICHTEN			DATUM	01.01.2009
				FORMAT	A3
				AUBENMAßE IN MM	ZEICHNUNG NUM. EP 2.