

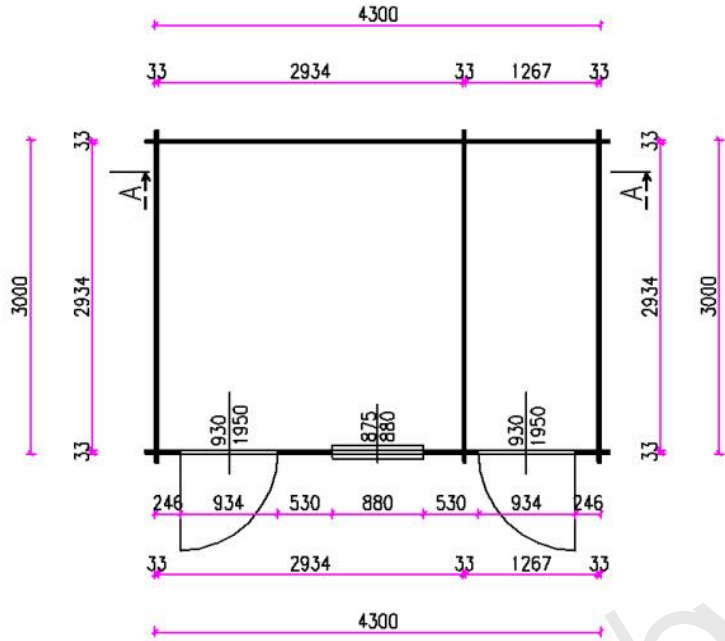


INNITAL 4.3 X 3 - 33mm


GRUNDRISS

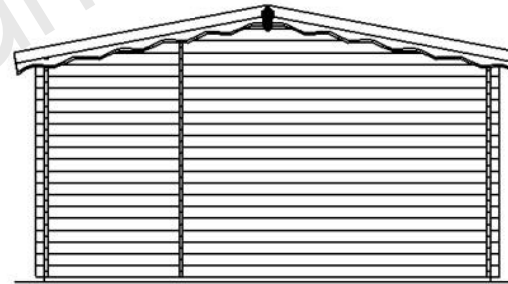


ANSICHTEN

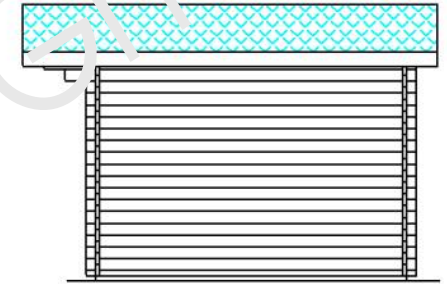

SCHNITT A-A

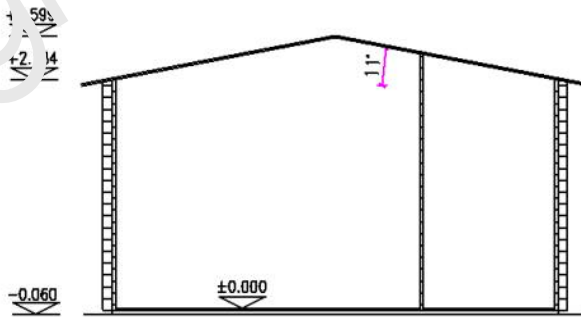

FUNDAMENTPLAN

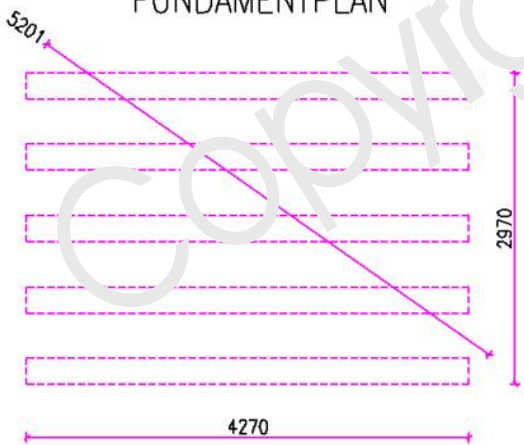

Verantwortlicher Proj.	Ausarbeitung	Zeichner	Kontrolle	WALFER s.r.o.	
	J.Kaňafík	J.Kaňafík		Verkäufer	
Bauherr STANDARD				Bestel. Num.	XXX/05
Aktion INNITAL 4.3 X 3 - 33mm				Datum	01.01.2005
Zeichnungsmaßstab 1:50				Format	A3
GRUNDRISS,FUNDAMENTPLAN SCHNITT A-A, ANSICHTEN				Außenmaße in mm	Zeichnung Num. 1.