



50 mm

### GRUNDRISS

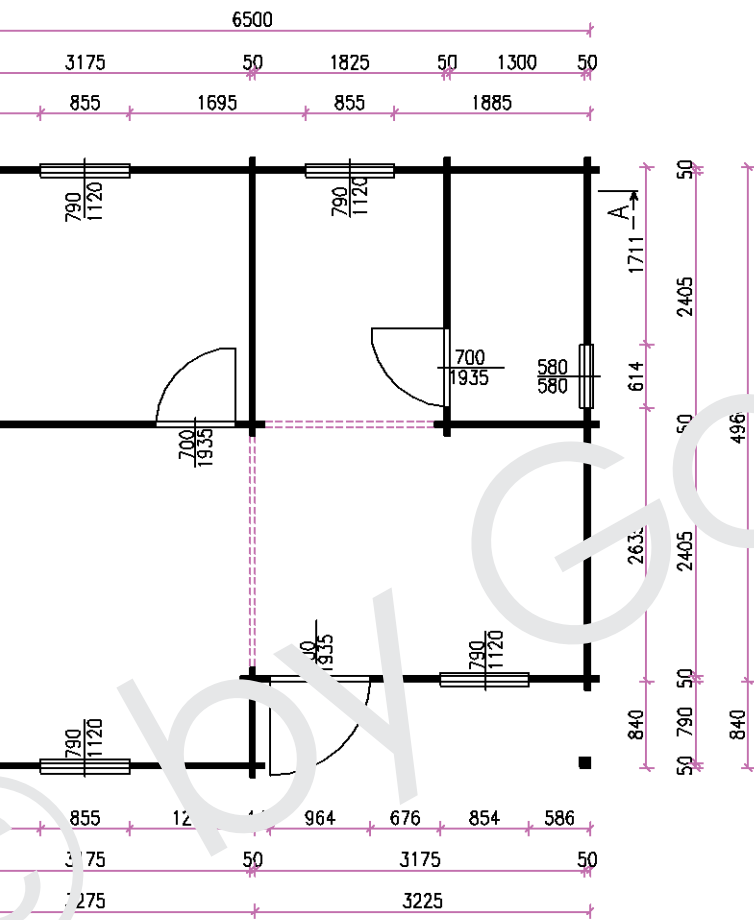

### FUNDAMENTPLATTE

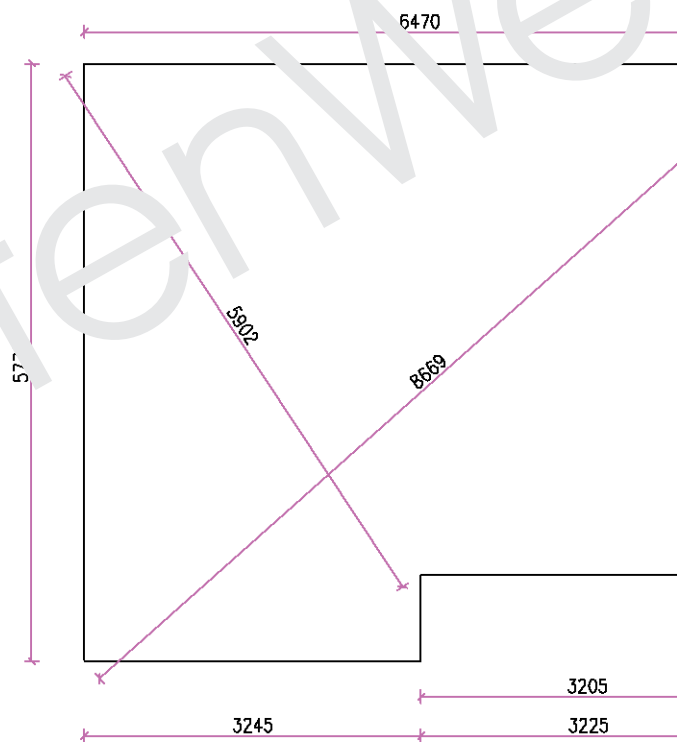

Verantwortlicher Proj.	Anarbeitung	Zeichner	Kontrolle	W
	Ing. Petr Hodik	Ing. Petr Hodik		
Bauherr STANDARD				Verkäuf Bestel. Datum
Aktion FICHTELBERG - 50 mm				Format
Zeichnungsmaßstab 1:50	GRUNDRISS FUNDAMENTPLATTE			Außern