



CHEMNITZ 3 + E – 70 mm

GRUNDRISS

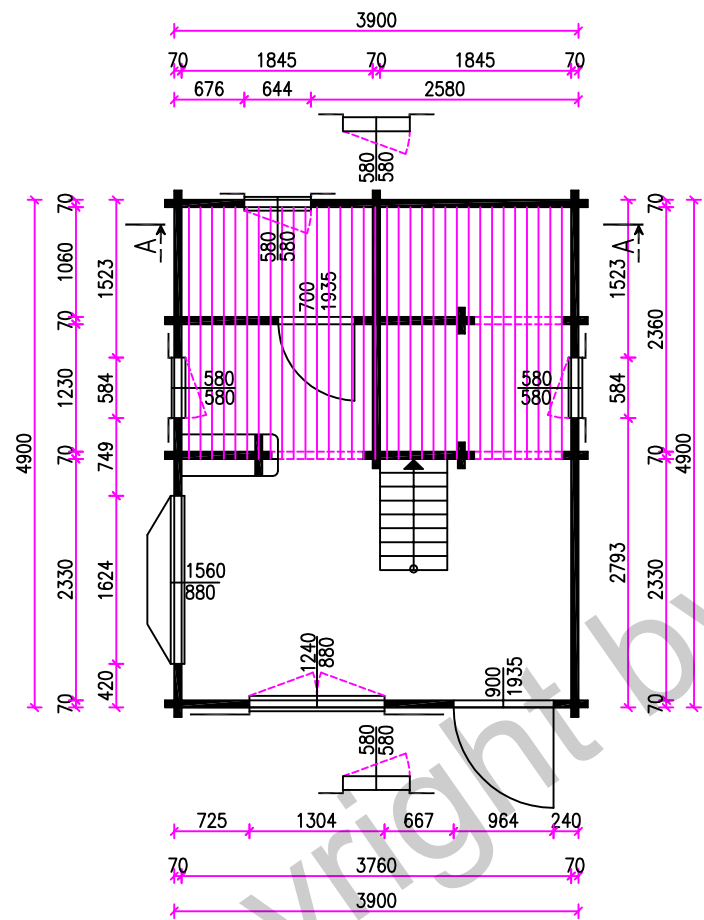


STREIFENFUNDAMENT

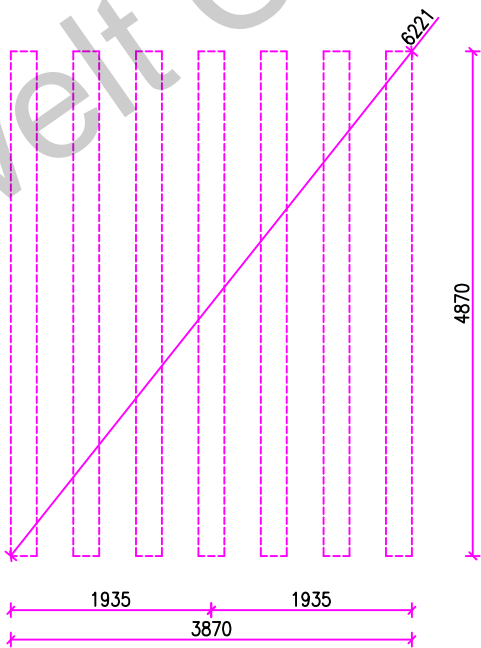

VERANTWORTLICHER PROJ.	AUSARBEITUNG A.Kaláčková	ZEICHNER A.Kaláčková	KONTROLLE	WALFER s.r.o.	
BAUHERR STANDARD				VERKÄUFER	
				BESTEL. NUM.	XXX/09
				DATUM	01.01.2009
AKTION CHEMNITZ 3 + E – 70 mm				FORMAT	A3
ZEICHNUNGSMAßSTAB 1:50	GRUNDRISS STREIFENFUNDAMENT			AUBENMAßE IN MM	ZEICHNUNG NUM. EP 1.


CHEMNITZ 3 + E - 70 mm

SCHNITT A-A

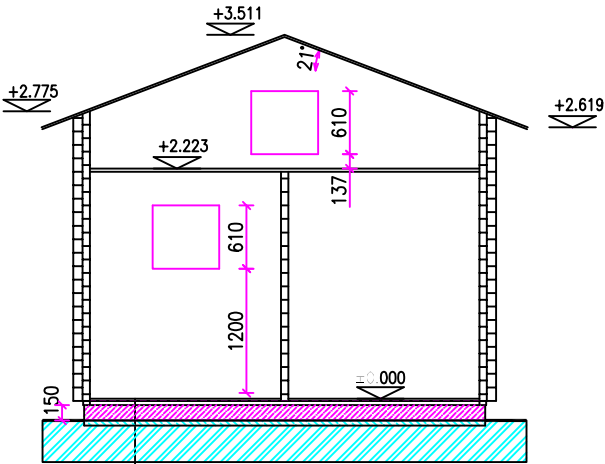

- FUSSBODEN BRETT
- ISOLATION GEGEN WASSER
- FUNDAMENTRAHMEN (WÄRMEISOLATION) 40 mm
- ISOLATION GEGEN WASSER
- FUNDAMENTPLATTE 150 mm - BEWEHRTER BETON (BETON C 20/25 ; BEWEHRUNG Q 257 A)
- BETONESTRICH 50 mm
- BODEN

DACHPLAN



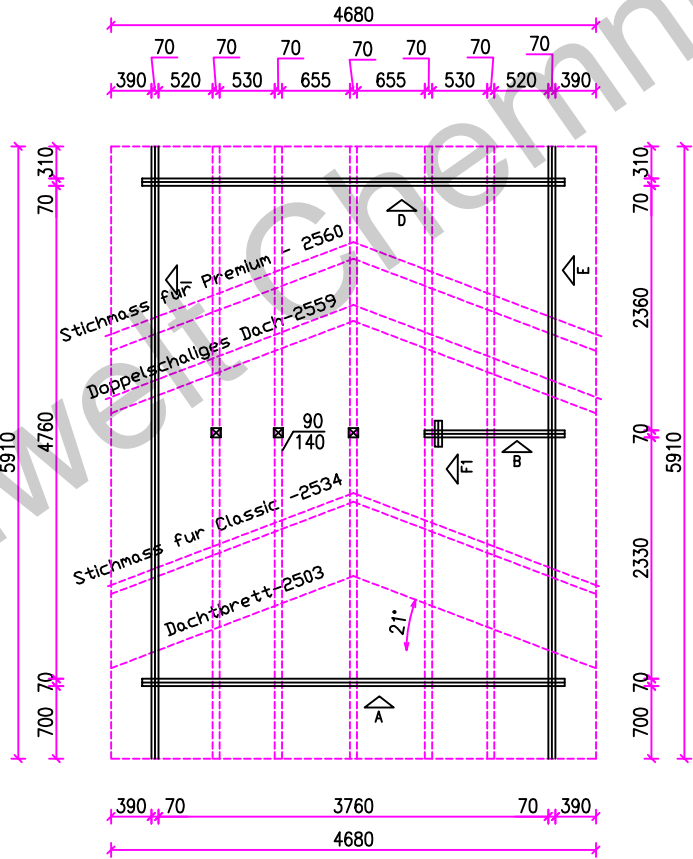


BODEN	(m <sup>2</sup> )	18
INNENFLÄCHEN	(m <sup>2</sup> )	132
AUSSENFLÄCHEN	(m <sup>2</sup> )	66
DACHFLÄCHE FÜR DACHPPAPE	(m <sup>2</sup> )	31
DACHFLÄCHE FÜR IZOLIERUNG	(m <sup>2</sup> )	20

VERANTWORTLICHER PROJ.	AUSARBEITUNG A.Kaláčková	ZEICHNER A.Kaláčková	KONTROLLE	WALFER s.r.o.	
BAUHERR STANDARD				VERKÄUFER	
				BESTEL. NUM.	XXX/09
				DATUM	01.01.2009
AKTION CHEMNITZ 3 + E - 70 mm				FORMAT	A3
ZEICHNUNGSMASSTAB 1:50	SCHNITT A-A DACHPLAN			AUBENMAß IN MM	ZEICHNUNG NUM. EP 3.

CHEMNITZ 3 + E - 70 mm

ANSICHTEN

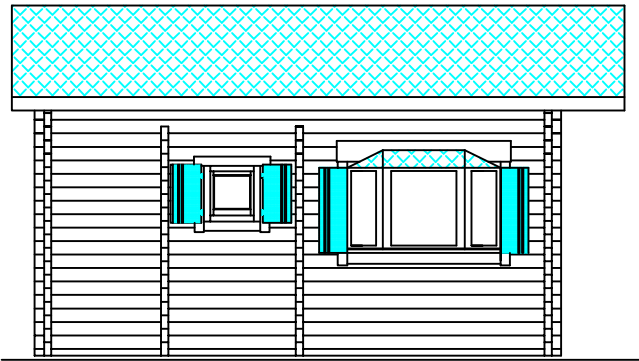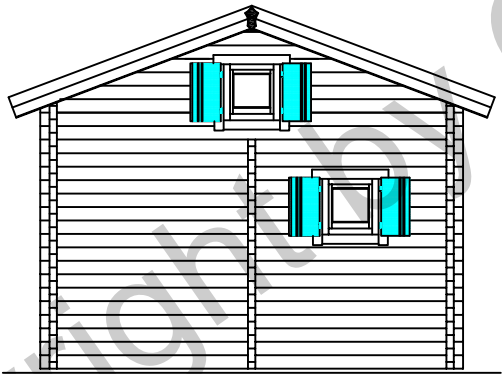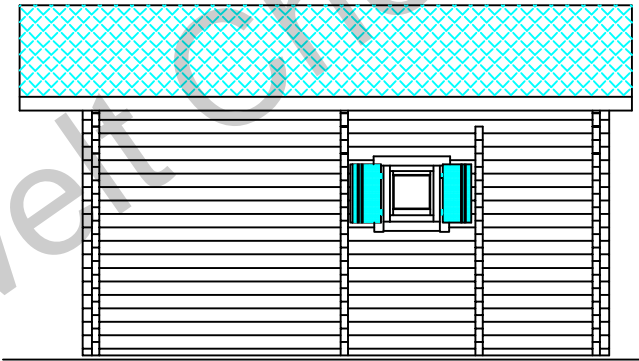

VERANTWORTLICHER PROJ.	AUSARBEITUNG A.Kaláčková	ZEICHNER A.Kaláčková	KONTROLLE	WALFER s.r.o.	
BAUHERR STANDARD				VERKÄUFER	
				BESTEL. NUM.	XXX/09
				DATUM	01.01.2009
AKTION CHEMNITZ 3 + E - 70 mm				FORMAT	A3
ZEICHNUNGSMAßSTAB 1:50	ANSICHTEN			AUBENMAßE IN MM	ZEICHNUNG NUM. EP 2.