
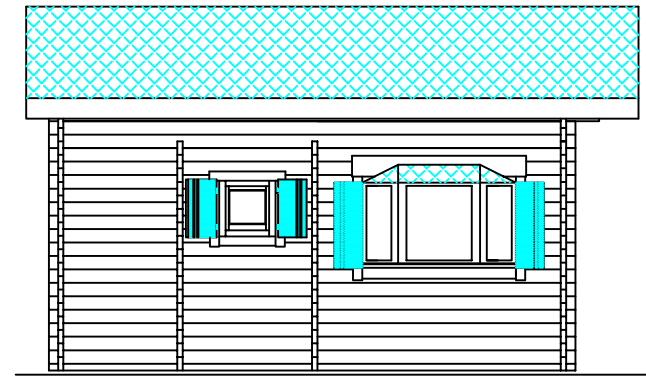
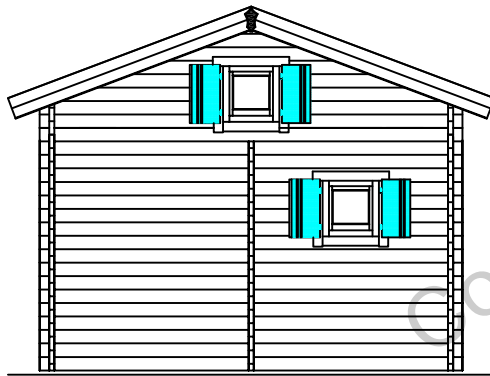
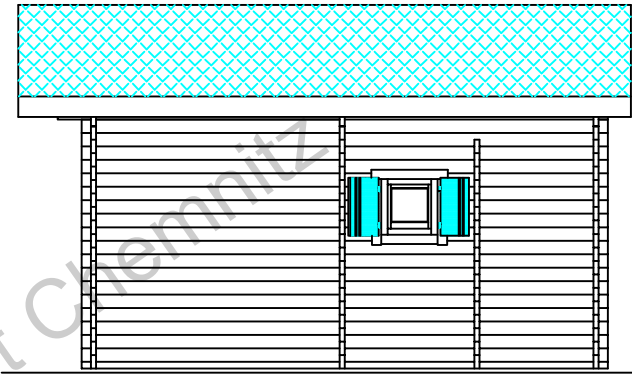


CHEMNITZ 3 + E - 50 mm


ANSICHTEN

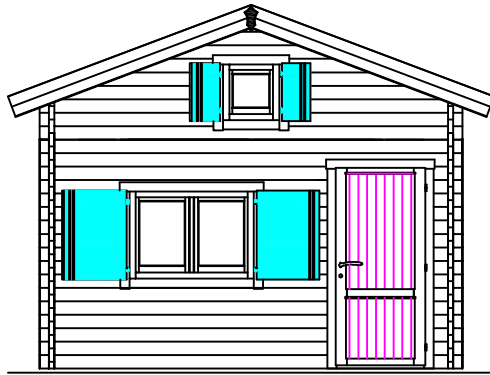

VERANTWORTLICHER PROJ.	AUSARBEITUNG A.Koláčková	ZEICHNER A.Koláčková	KONTROLLE	WALFER s.r.o.	
BAUHERR STANDARD				VERKÄUFER	
				BESTEL. NUM.	XXX/08
				DATUM	01.01.2008
AKTION CHEMNITZ 3 + E - 50 mm				FORMAT	A3
ZEICHNUNGSMAßSTAB 1:50	ANSICHTEN			AUBENMAßE IN MM	ZEICHNUNG NUM. EP 2.


CHEMNITZ 3 + E - 50 mm

SCHNITT A-A

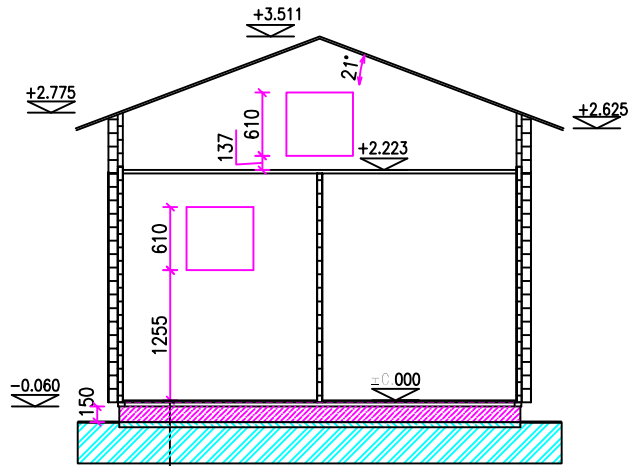

- FUSSBODEN BRETTER
- ISOLATION GEGEN WASSER
- FUNDAMENTRAHMEN (WÄRMEISOLATION) 40 mm
- ISOLATION GEGEN WASSER
- FUNDAMENTPLATTE 150 mm – BEWEHRTER BETON (BETON C 20/25 ; BEWEHRUNG Q 257 A)
- BETONESTRICH 50 mm
- BODEN

DACHPLAN

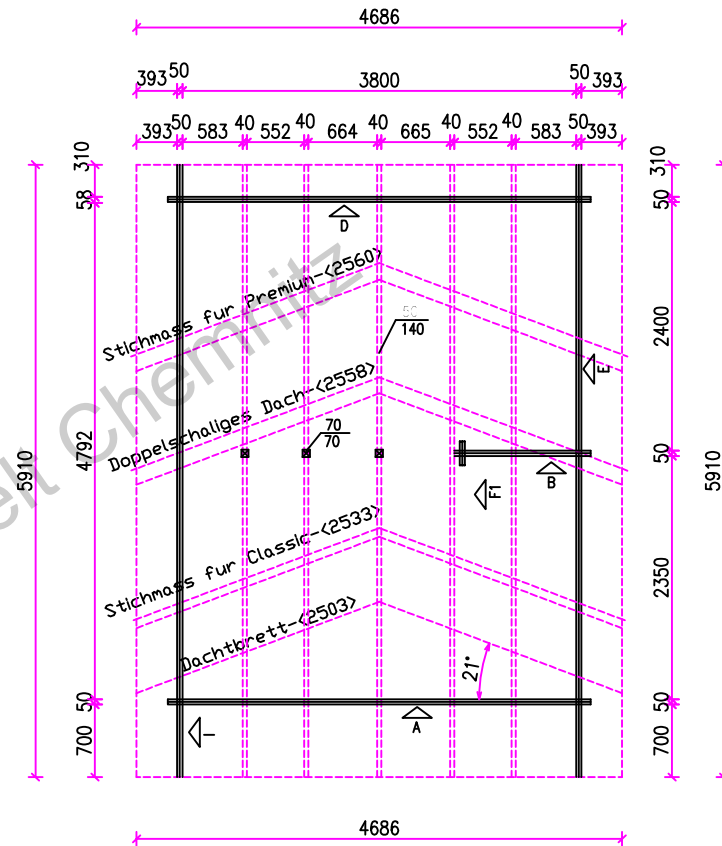


BODEN	(m ²)	anz.	18
INNENFLÄCHEN	(m ²)	anz.	141
AUSSENFLÄCHEN	(m ²)	anz.	66
DACHFLÄCHE FÜR DACHPPAPE	(m ²)	anz.	31
DACHFLÄCHE FÜR IZOLIERUNG	(m ²)	anz.	20


VERANTWORTLICHER PROJ.	AUSARBEITUNG A.Koláčková	ZEICHNER A.Koláčková	KONTROLLE	WALFER s.r.o.	
BAUHERR STANDARD				VERKÄUFER	
				BESTEL. NUM.	XXX/08
				DATUM	01.01.2008
AKTION CHEMNITZ 3 + E - 50 mm				FORMAT	A3
ZEICHNUNGSMAßSTAB 1:50	SCHNITT A-A DACHPLAN			AUBENMAßE IN MM	ZEICHNUNG NUM. EP 3.

CHEMNITZ 3 + E - 50 mm

GRUNDRISS

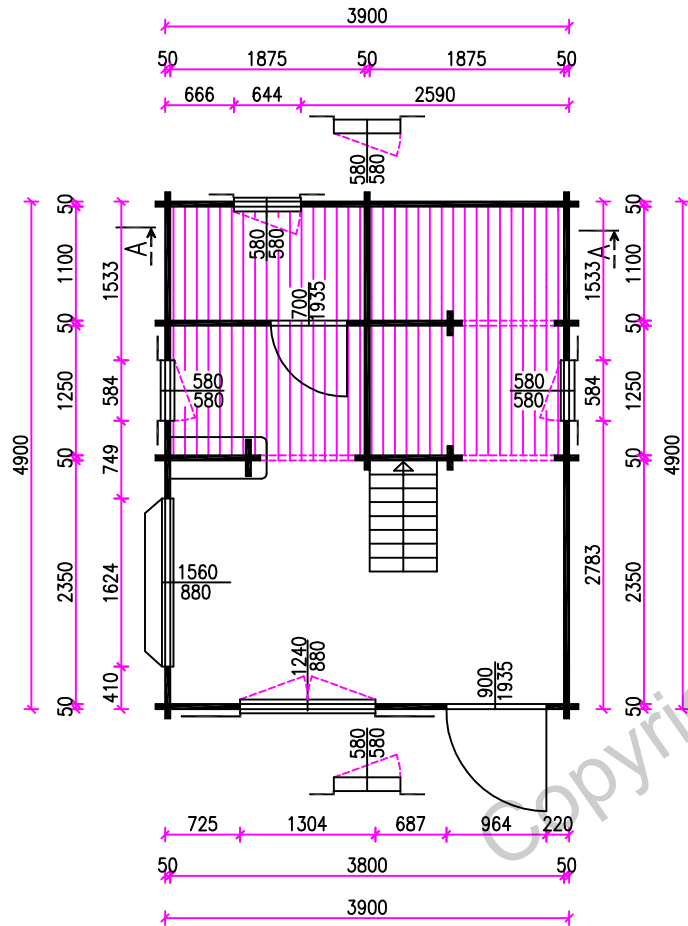

STREIFENFUNDAMENT

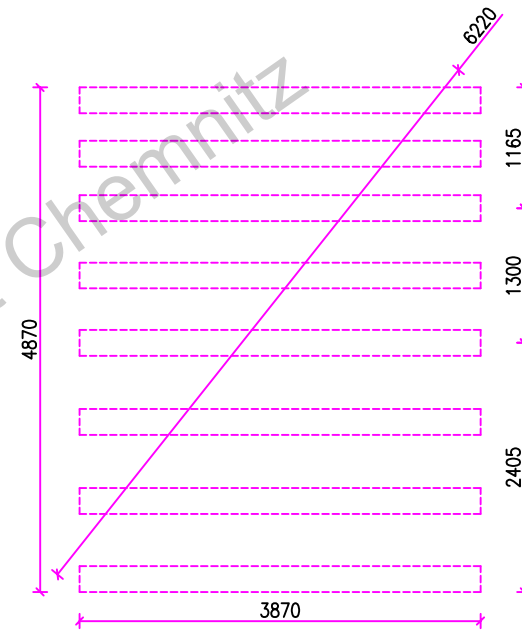

VERANTWORTLICHER PROJ.	AUSARBEITUNG A.Koláčková	ZEICHNER A.Koláčková	KONTROLLE	WALFER s.r.o.	
BAUHERR STANDARD				VERKÄUFER	
				BESTEL. NUM.	XXX/08
				DATUM	01.01.2008
AKTION CHEMNITZ 3 + E - 50 mm				FORMAT	A3
ZEICHNUNGSMAßSTAB 1:50	GRUNDRISS STREIFENFUNDAMENT			AUBENMAßE IN MM	ZEICHNUNG NUM. EP 1.