



BURG 1 – 33 mm

GRUNDRISS

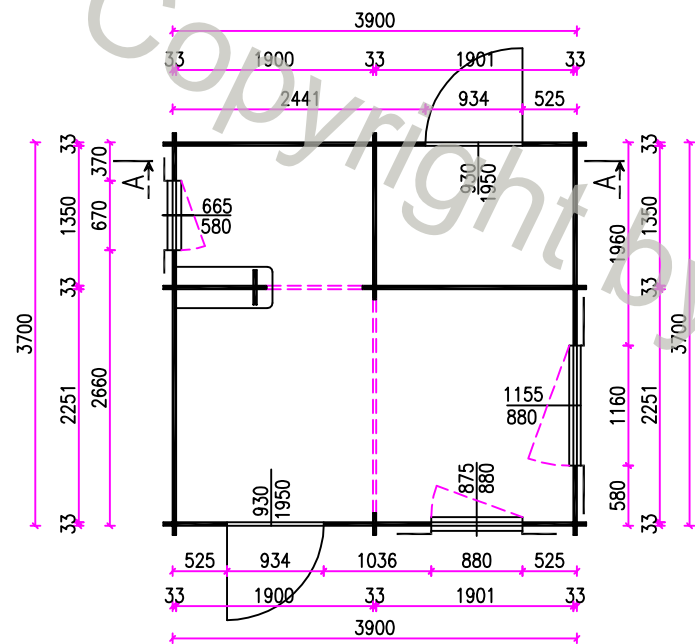





STREIFENFUNDAMENT

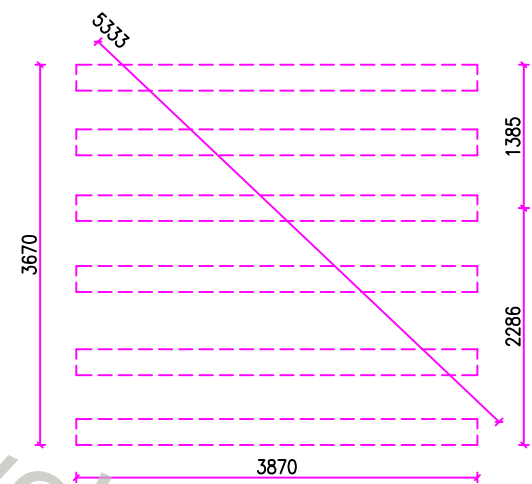

VERANTWORTLICHER PROJ.	AUSARBEITUNG V.Měrková	ZEICHNER V.Měrková	KONTROLLE	WALFER s.r.o.	
BAUHERR STANDARD				VERKÄUFER	
				BESTEL. NUM.	XXX/09
				DATUM	01.01.2009
AKTION BURG 1 – 33 mm				FORMAT	A3
ZEICHNUNGSMAßSTAB 1:50	GRUNDRISS STREIFENFUNDAMENT			AUBENMAßE IN MM	ZEICHNUNG NUM. EP 1.

BURG 1 – 33 mm


ANSICHTEN

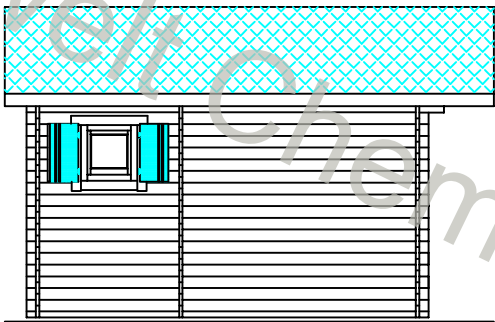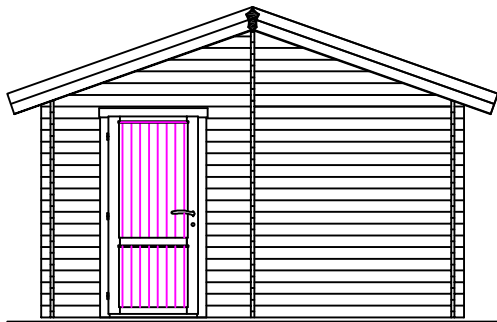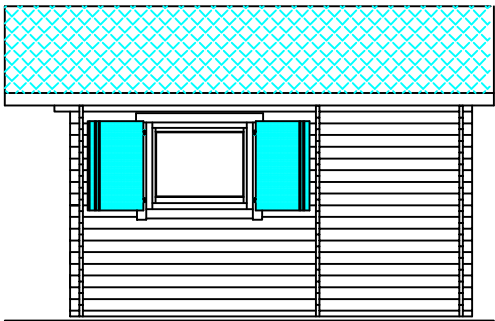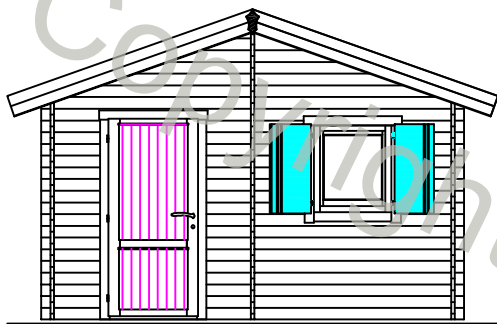

VERANTWORTLICHER PROJ.	AUSARBEITUNG V.Měrková	ZEICHNER V.Měrková	KONTROLLE	WALFER s.r.o.	
BAUHERR STANDARD				VERKÄUFER	
				BESTEL. NUM.	XXX/09
				DATUM	01.01.2009
AKTION BURG 1 – 33 mm				FORMAT	A3
ZEICHNUNGSMAßSTAB 1:50	ANSICHTEN			AUßENMAßE IN MM	ZEICHNUNG NUM. EP 2.


BURG 1 – 33 mm

SNITT A-A

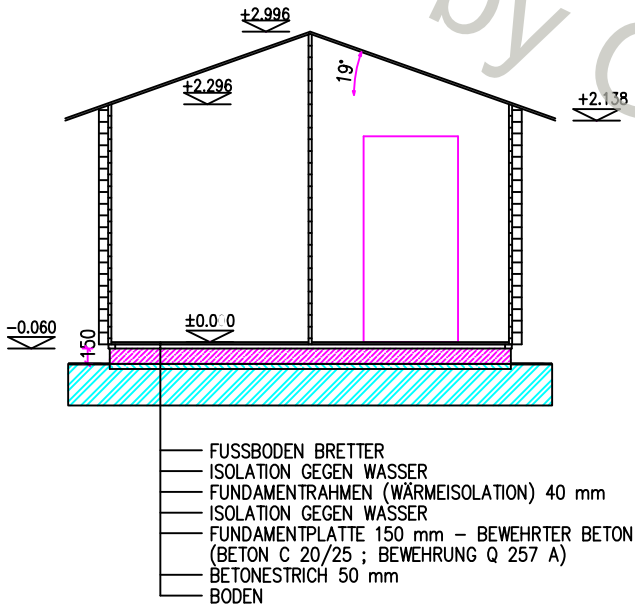

- FUSSBODEN BRETT
- ISOLATION GEGEN WASSER
- FUNDAMENTRAHMEN (WÄRMEISOLATION) 40 mm
- ISOLATION GEGEN WASSER
- FUNDAMENTPLATTE 150 mm - BEWEHRTER BETON (BETON C 20/25 ; BEWEHRUNG Q 257 A)
- BETONESTRICH 50 mm
- BODEN

DACHPLAN

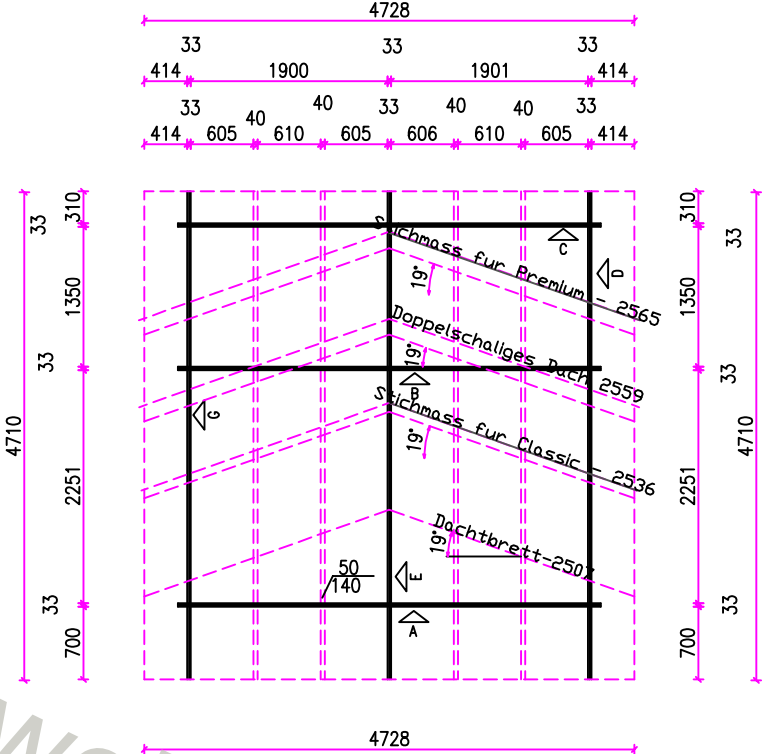

BODEN	(m ²)	14
INNENFLÄCHEN	(m ²)	85
AUSSENFLÄCHEN	(m ²)	49
DACHFLÄCHE FÜR DACHPAPPE	(m ²)	24
DACHFLÄCHE FÜR ISOLIERUNG	(m ²)	15

VERANTWORTLICHER PROJ.	AUSARBEITUNG V.Merková	ZEICHNER V.Merková	KONTROLLE	WALFER s.r.o.	
BAUHERR STANDARD				VERKÄUFER	
				BESTEL. NUM.	XXX/09
				DATUM	01.01.2009
AKTION BURG 1 – 33 mm				FORMAT	A3
ZEICHNUNGSMABSTAB 1:50	SNITT A-A DACHPLAN			AUBENMAß IN MM	ZEICHNUNG NUM. EP 3.