



BURG 1 – 50 mm

GRUNDRISS

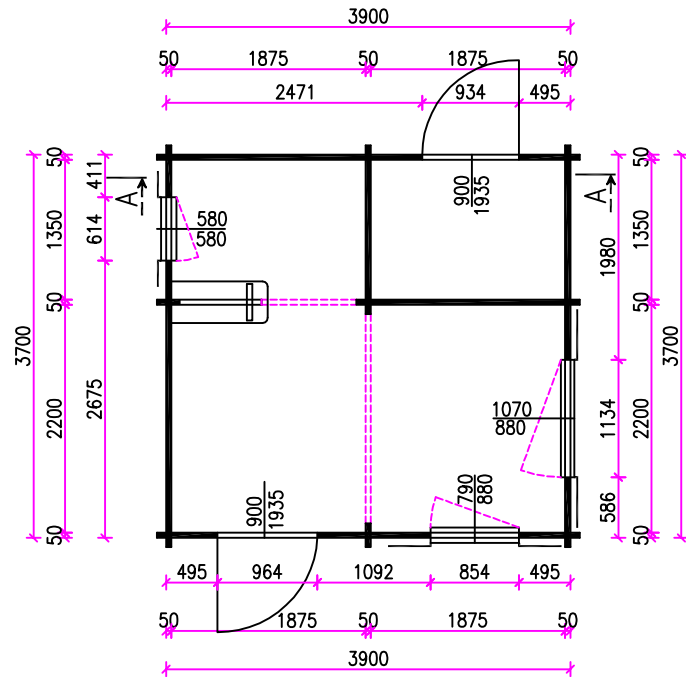





STREIFENFUNDAMENT

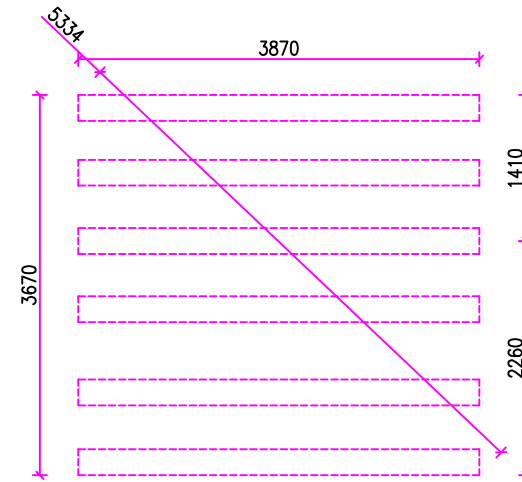

VERANTWORTLICHER PROJ.	AUSARBEITUNG V.Měrková	ZEICHNER V.Měrková	KONTROLLE	WALFER s.r.o.	
BAUHERR STANDARD				VERKÄUFER	
				BESTEL. NUM.	XXX/09
				DATUM	01.01.2009
AKTION BURG 1 – 50 mm				FORMAT	A3
ZEICHNUNGSMAßSTAB 1:50	GRUNDRISS STREIFENFUNDAMENT			AUBENMAßE IN MM	ZEICHNUNG NUM. EP 1.

BURG 1 – 50 mm


ANSICHTEN

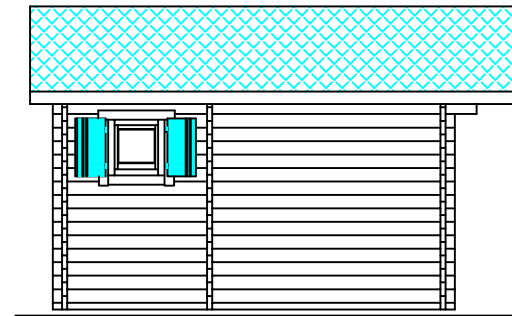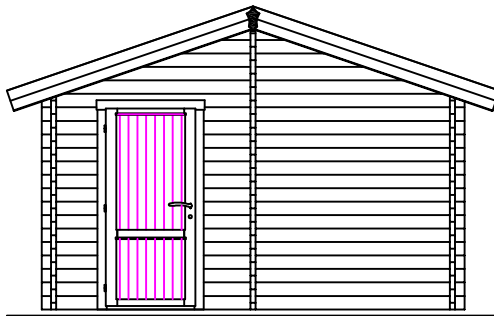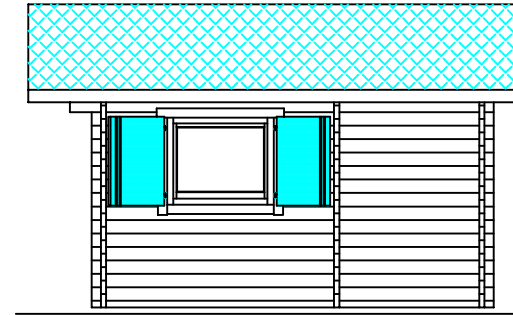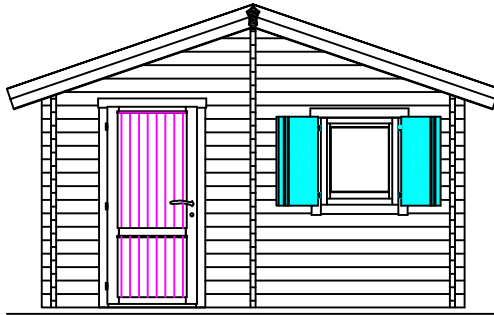

VERANTWORTLICHER PROJ.	AUSARBEITUNG V.Měrková	ZEICHNER V.Měrková	KONTROLLE	WALFER s.r.o.	
BAUHERR STANDARD				VERKÄUFER	
				BESTEL. NUM.	XXX/09
				DATUM	01.01.2009
AKTION		BURG 1 – 50 mm		FORMAT	A3
ZEICHNUNGSMAßSTAB 1:50	ANSICHTEN			AUBENMAßE IN MM	ZEICHNUNG NUM. EP 2.


BURG 1 – 50 mm

SCHNITT A-A

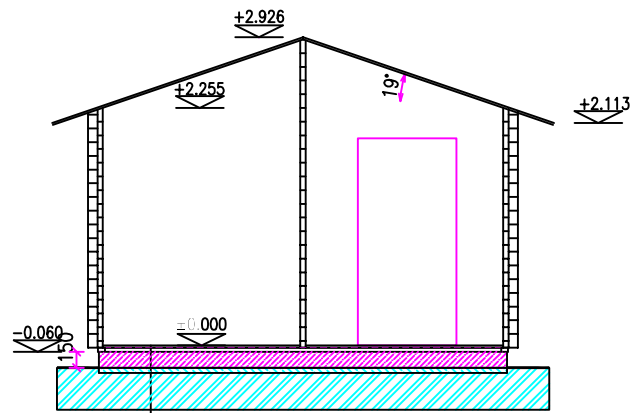

- FUSSBODEN BRETTER
- ISOLATION GEGEN WASSER
- FUNDAMENTRAHMEN (WÄRMEISOLATION) 40 mm
- ISOLATION GEGEN WASSER
- FUNDAMENTPLATTE 150 mm – BEWEHRTER BETON (BETON C 20/25 ; BEWEHRUNG Q 257 A)
- BETONESTRICH 50 mm
- BODEN

DACHPLAN

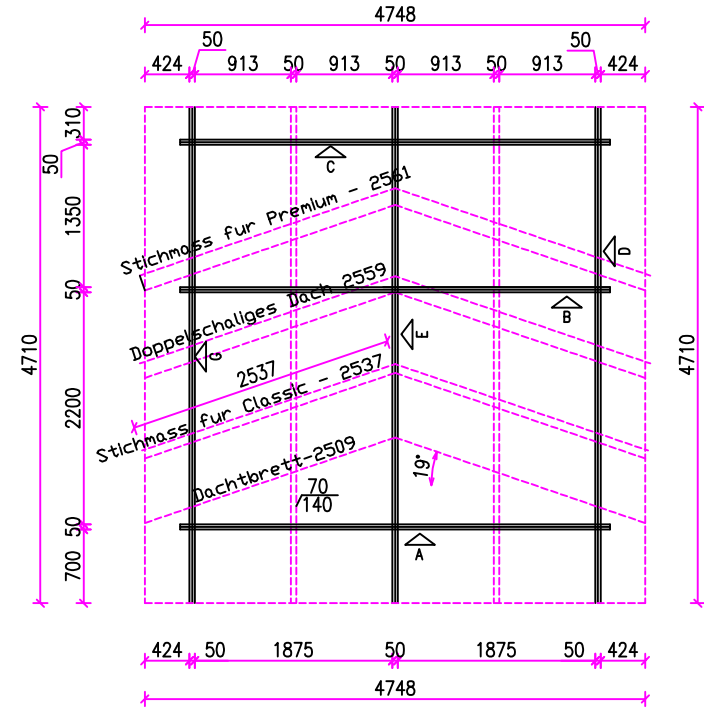

BODEN	(m ²)	cca.	14
INNENFLÄCHEN	(m ²)	cca.	84
AUSSENFLÄCHEN	(m ²)	cca.	50
DACHFLÄCHE FÜR DACHPPAPE	(m ²)	cca.	25
DACHFLÄCHE FÜR IZOLIERUNG	(m ²)	cca.	15

VERANTWORTLICHER PROJ.	AUSARBEITUNG V.Märková	ZEICHNER V.Märková	KONTROLLE	WALFER s.r.o.	
BAUHERR STANDARD				VERKÄUFER	
				BESTEL. NUM.	XXX/09
				DATUM	01.01.2009
AKTION BURG 1 – 50 mm				FORMAT	A3
ZEICHNUNGSMAßSTAB 1:50	SCHNITT A-A DACHPLAN			AUßENMAßE IN MM	ZEICHNUNG NUM. EP 3.