



BURG 2 – 50 mm

GRUNDRISS

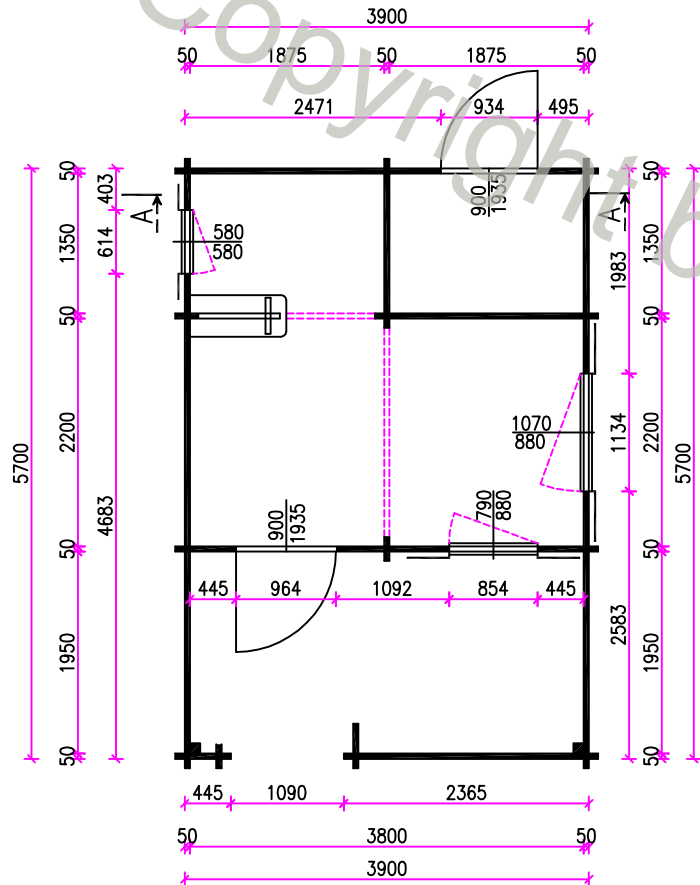





STREIFENFUNDAMENT

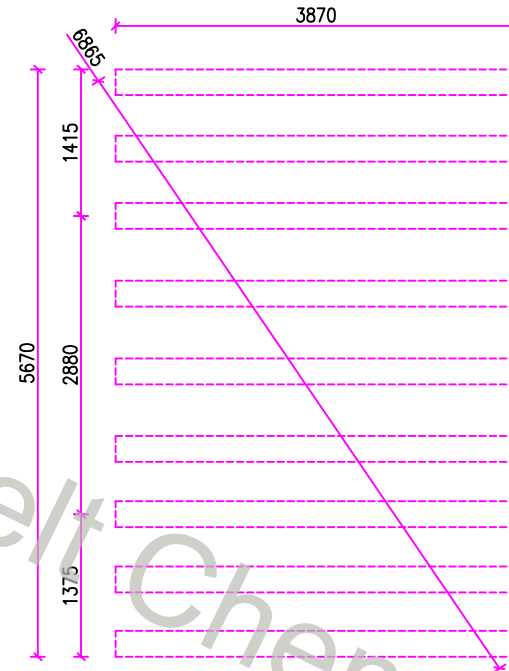

VERANTWORTLICHER PROJ.	AUSARBEITUNG V.Měrková	ZEICHNER V.Měrková	KONTROLLE	WALFER s.r.o.	
BAUHERR STANDARD			VERKÄUFER	BESTEL. NUM.	XXX/09
AKTION BURG 2 – 50 mm			DATUM	01.01.2009	
ZEICHNUNGSMAßSTAB 1:50	GRUNDRISS STREIFENFUNDAMENT		FORMAT	A3	ZEICHNUNG NUM. EP 1.
			AUBENMAßE IN MM		

BURG 2 – 50 mm


ANSICHTEN

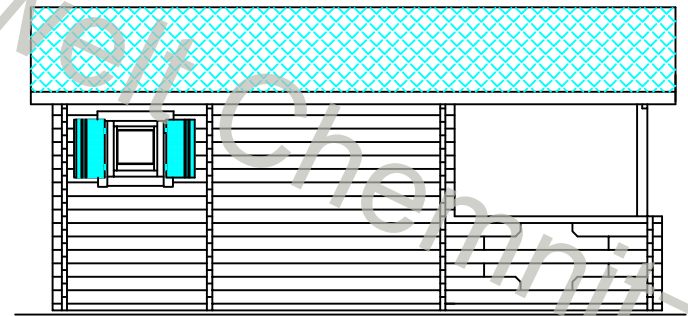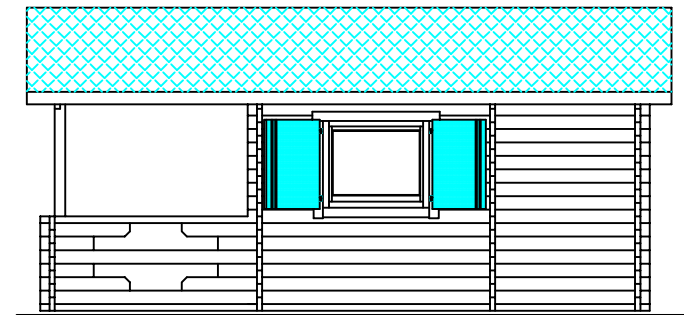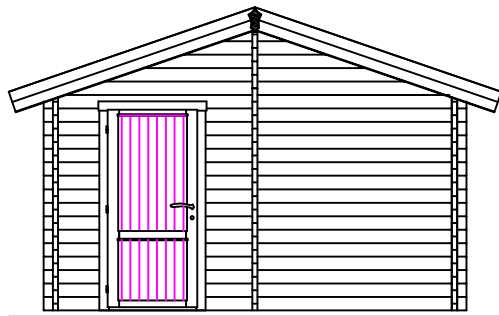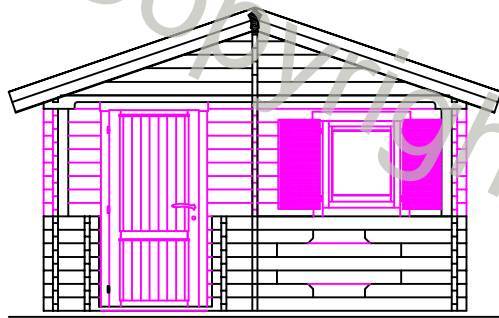

VERANTWÖRTLICHER PROJ.	AUSARBEITUNG V.Měrková	ZEICHNER V.Měrková	KONTROLLE	WALFER s.r.o.	
BAUHERR STANDARD				VERKÄUFER	
				BESTEL. NUM.	XXX/09
				DATUM	01.01.2009
AKTION		BURG 2 – 50 mm		FORMAT	A3
ZEICHNUNGSMAßSTAB 1:50	ANSICHTEN			AUßENMAßE IN MM	ZEICHNUNG NUM. EP 2.


BURG 2 – 50 mm

SCHNITT A-A

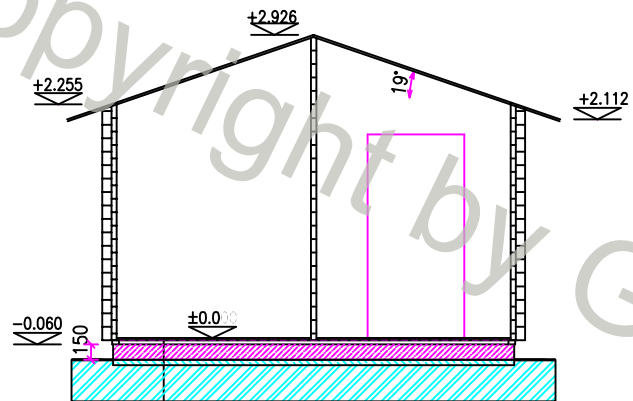

- FUSSBODEN BRETT
- ISOLATION GEGEN WASSER
- FUNDAMENTRAHMEN (WÄRMEISOLATION) 40 mm
- ISOLATION GEGEN WASSER
- FUNDAMENTPLATTE 150 mm – BEWEHRTER BETON (BETON C 20/25 ; BEWEHRUNG Q 257 A)
- BETONESTRICH 50 mm
- BODEN

DACHPLAN

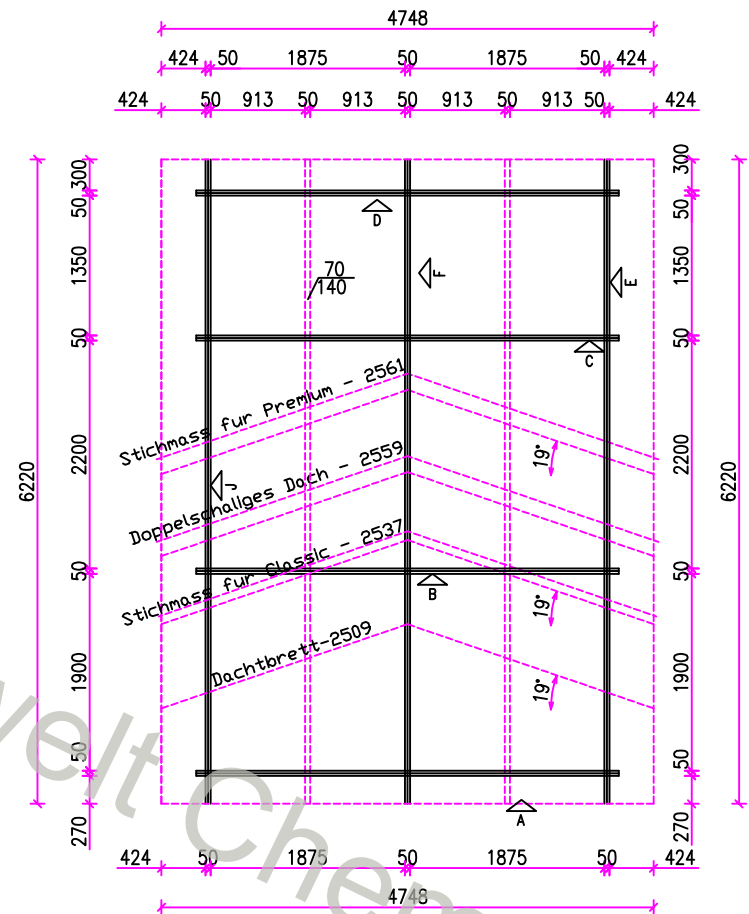

BODEN	(m ²)	ccr.	14
INNENFLÄCHEN	(m ²)	ccr.	81
AUSSENFLÄCHEN	(m ²)	ccr.	87
DACHFLÄCHE FÜR DACHPPAPE	(m ²)	ccr.	33
DACHFLÄCHE FÜR ISOLIERUNG	(m ²)	ccr.	14

VERANTWORTLICHER PROJ.	AUSARBEITUNG V.Měrkovđ	ZEICHNER V.Měrkovđ	KONTROLLE	WALFER s.r.o.	
BAUHERR STANDARD				VERKÄUFER	
				BESTEL. NUM.	XXX/09
				DATUM	01.01.2009
AKTION BURG 2 – 50 mm				FORMAT	A3
ZEICHNUNGSMAßSTAB 1:50	SCHNITT A-A DACHPLAN			AUBENMAßE IN MM	ZEICHNUNG NUM. EP 3.