



CHEMNITZ 2 – 50 mm

GRUNDRISS

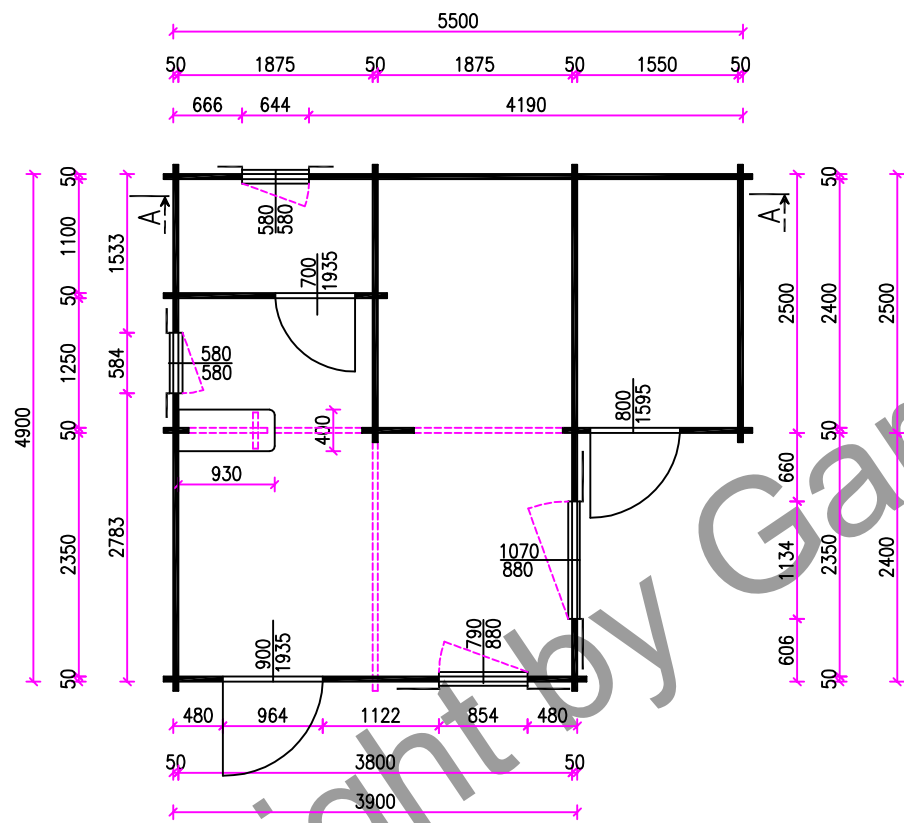


STREIFENFUNDAMENT

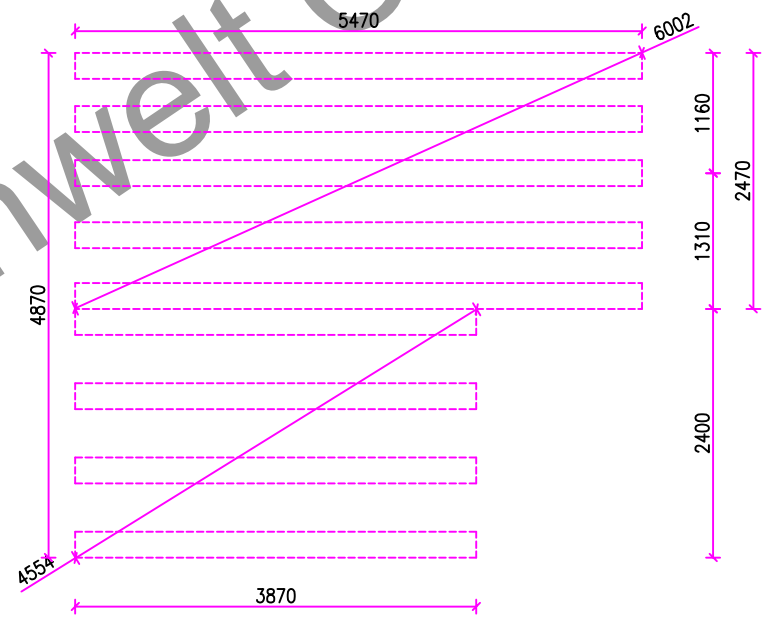

VERANTWORTLICHER PROJ.	AUSARBEITUNG A.Kaláčková	ZEICHNER A.Kaláčková	KONTROLLE	WALFER s.r.o.	
BAUHERR STANDARD				VERKÄUFER	
				BESTEL. NUM.	XXX/09
				DATUM	01.01.2009
AKTION CHEMNITZ 2 – 50 mm				FORMAT	A3
ZEICHNUNGSMAßSTAB 1:50	GRUNDRISS STREIFENFUNDAMENT			AUBENMAßE IN MM	ZEICHNUNG NUM. EP 1.


CHEMNITZ 2 – 50 mm

SCHNITT A-A

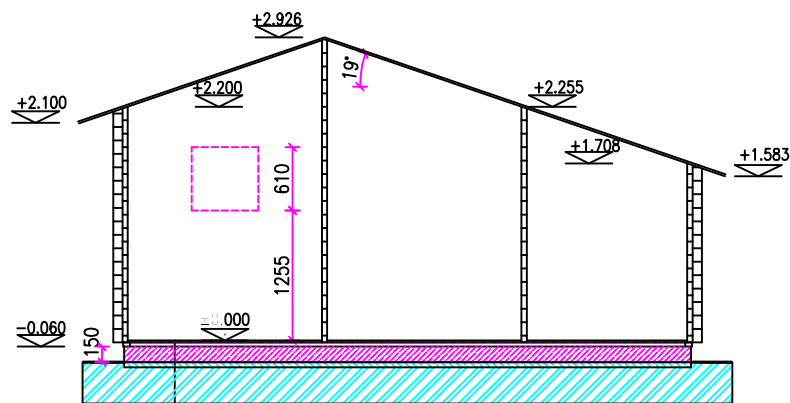

- FUSSBODEN BRETT
- ISOLATION GEGEN WASSER
- FUNDAMENTRAHMEN (WÄRMEISOLATION) 40 mm
- ISOLATION GEGEN WASSER
- FUNDAMENTPLATTE 150 mm – BEWEHRTER BETON (BETON C 20/25 ; BEWEHRUNG Q 257 A)
- BETONESTRICH 50 mm
- BODEN

DACHPLAN




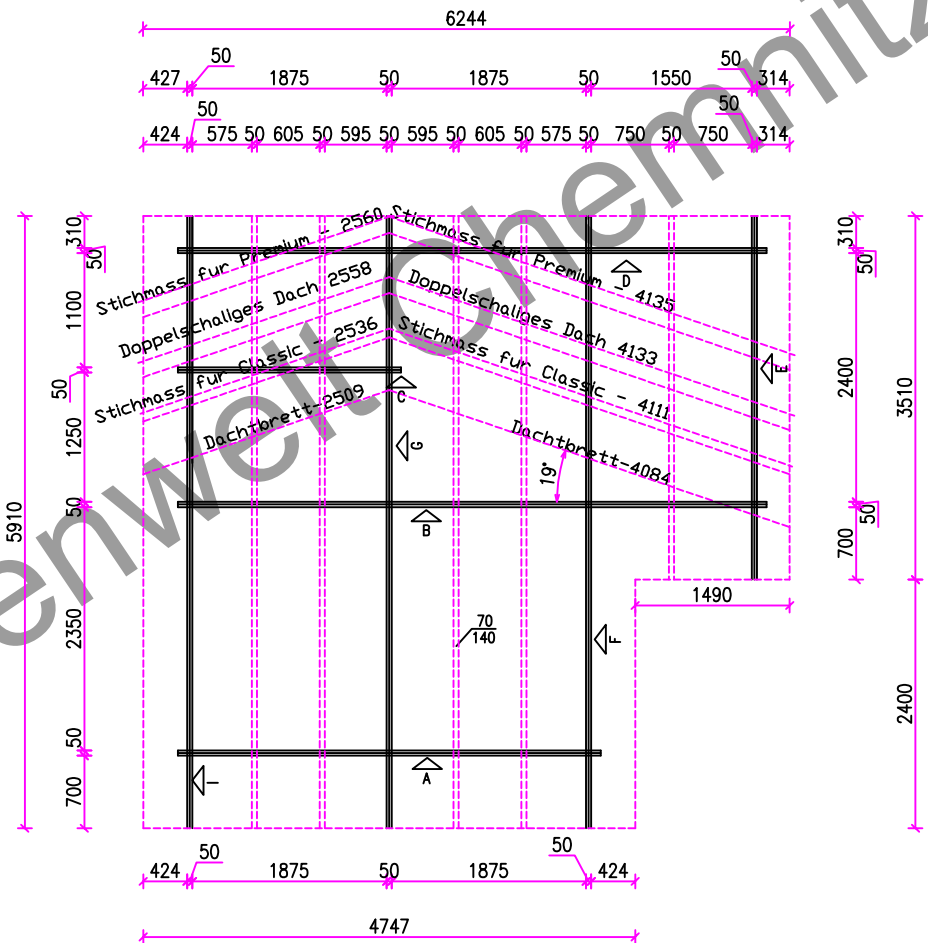


BODEN	(m ²)	cc.	22
INNENFLÄCHEN	(m ²)	ccc.	125
AUSSENFLÄCHEN	(m ²)	ccc.	63
DACHFLÄCHE FÜR DACHPPAPE	(m ²)	ccc.	37
DACHFLÄCHE FÜR IZOLIERUNG	(m ²)	ccc.	24

VERANTWORTLICHER PROJ.	AUSARBEITUNG A.Kaláčková	ZEICHNER A.Kaláčková	KONTROLLE	WALFER s.r.o.	
BAUHERR STANDARD				VERKÄUFER	
				BESTEL. NUM.	XXX/09
				DATUM	01.01.2009
AKTION CHEMNITZ 2 – 50 mm				FORMAT	A3
ZEICHNUNGSMAßSTAB 1:50				AUBENMAß IN MM	ZEICHNUNG NUM. EP 3.
SCHNITT A-A DACHPLAN					

CHEMNITZ 2 – 50 mm

ANSICHTEN

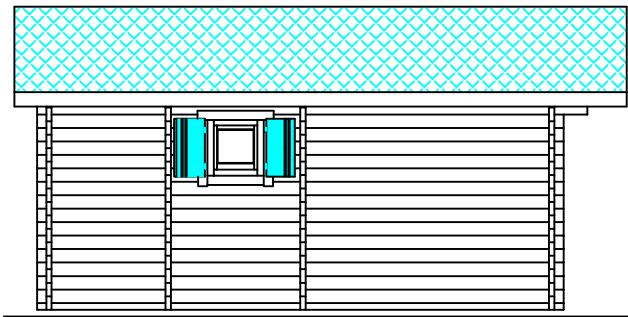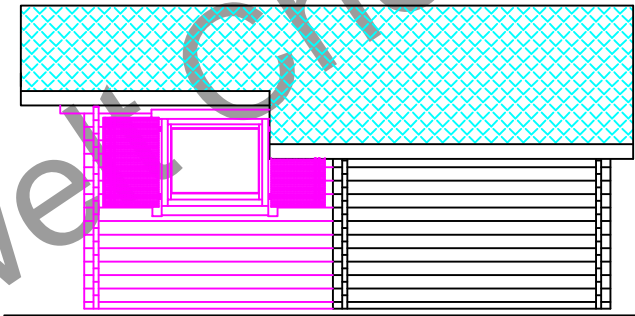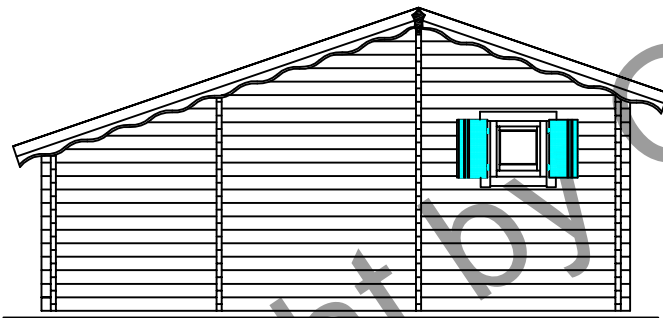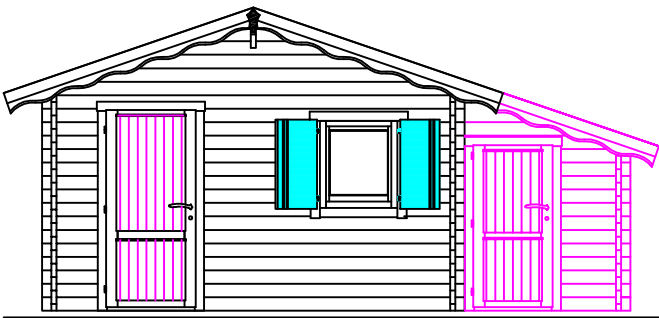

VERANTWORTLICHER PROJ.	AUSARBEITUNG A.Kaláčková	ZEICHNER A.Kaláčková	KONTROLLE	WALFER s.r.o.	
BAUHERR STANDARD				VERKÄUFER	
				BESTEL. NUM.	XXX/09
				DATUM	01.01.2009
AKTION CHEMNITZ 2 – 50 mm				FORMAT	A3
ZEICHNUNGSMAßSTAB 1:50	ANSICHTEN			AUBENMAßE IN MM	ZEICHNUNG NUM. EP 2.