



DONAU + E - 70 mm

GRUNDRISS

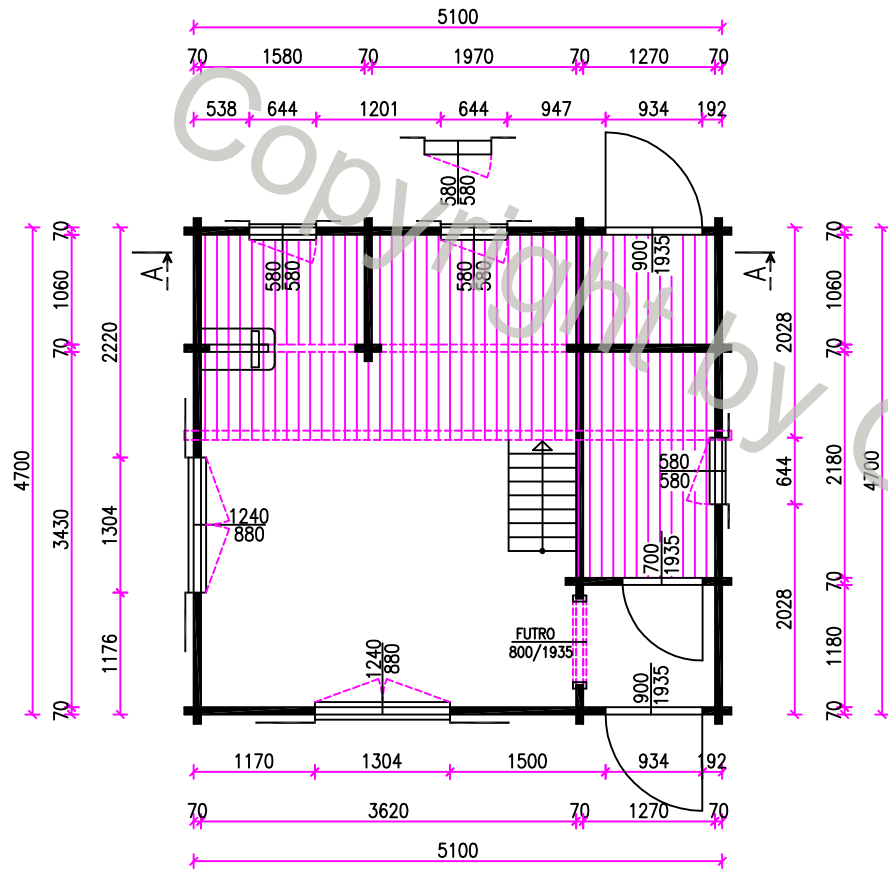





STREIFENFUNDAMENT

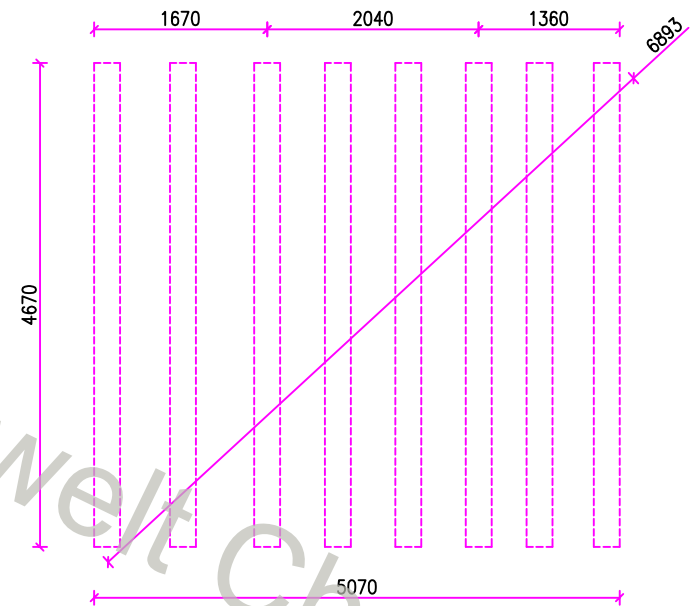

VERANTWORTLICHER PROJ.	AUSARBEITUNG J. Pekar	ZEICHNER J. Pekar	KONTROLLE	WALFER s.r.o.	
BAUHERR STANDARD			VERKÄUFER		
			BESTEL. NUM.	XXX/09	
			DATUM	01.01.2009	
AKTION DONAU + E - 70 mm			FORMAT	A3	
ZEICHNUNGSMAßSTAB 1:50	GRUNDRISS STREIFENFUNDAMENT		AUBENMAßE IN MM	ZEICHNUNG NUM. EP 1.	

DONAU + E - 70 mm


ANSICHTEN

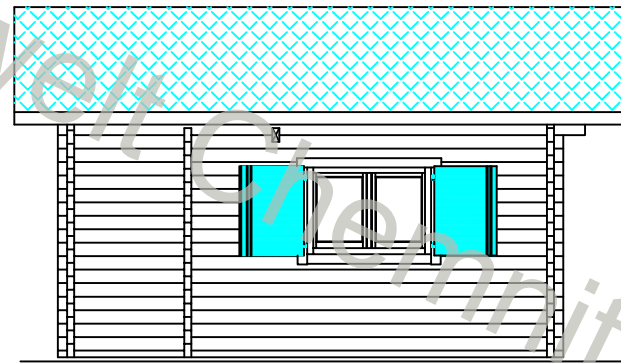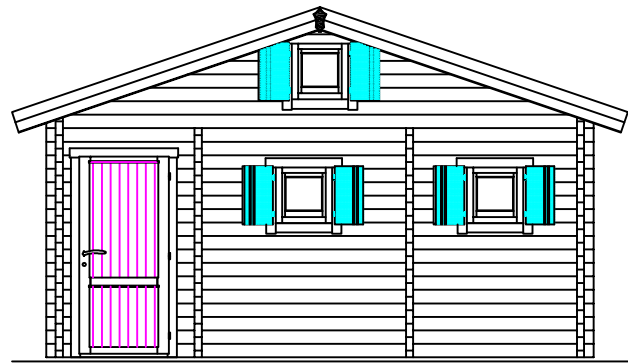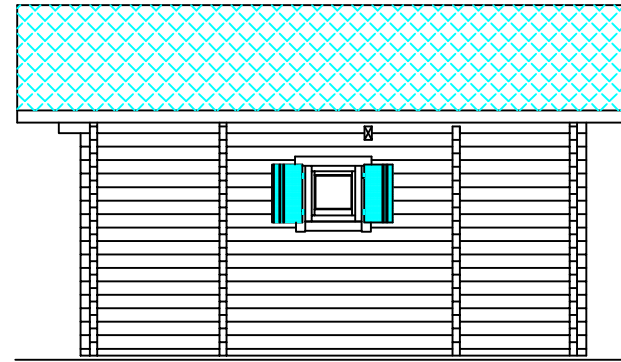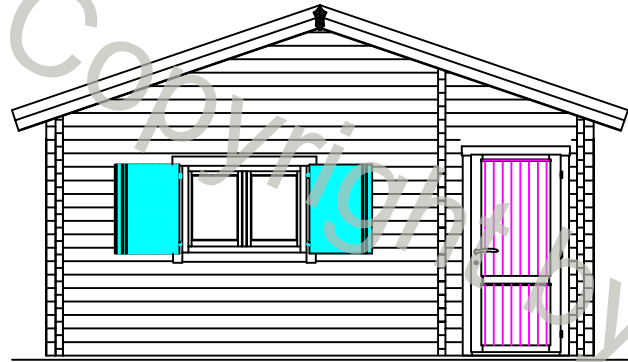

VERANTWÖRTLICHER PROJ.	AUSARBEITUNG J. Pekár	ZEICHNER J. Pekár	KONTROLLE	WALFER s.r.o.	
BAUHERR STANDARD				VERKÄUFER	
				BESTEL. NUM.	XXX/09
				DATUM	01.01.2009
AKTION DONAU + E - 70 mm				FORMAT	A3
ZEICHNUNGSMAßSTAB 1:50	ANSICHTEN			AUBENMAßE IN MM	ZEICHNUNG NUM. EP 2.


DONAU + E - 70 mm

SCHNITT A-A

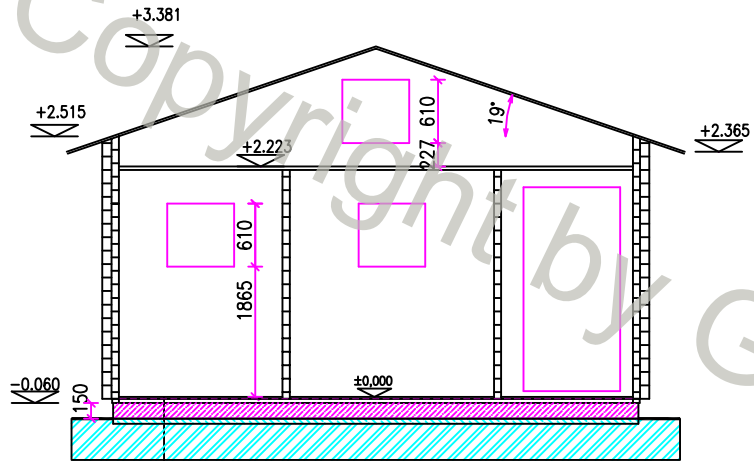

- FUSSBODEN BRETTER
- ISOLATION GEGEN WASSER
- FUNDAMENTTRAHMEN (WÄRMEISOLATION) 40 mm
- ISOLATION GEGEN WASSER
- FUNDAMENTPLATTE 150 mm - BEWEHRTER BETON (BETON C 20/25 ; BEWEHRUNG Q 257 A)
- BETONESTRICH 50 mm
- BODEN

DACHPLAN

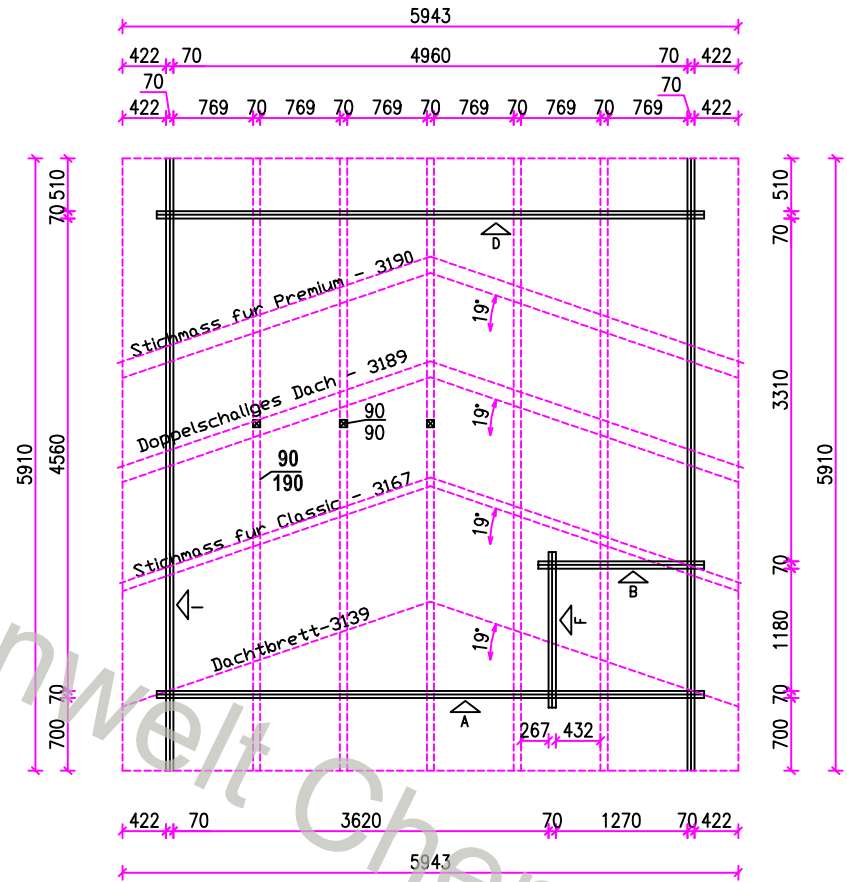

BODEN	(m ²)	ccf.	23
INNENFLÄCHEN	(m ²)	ccf.	152
AUSSENFLÄCHEN	(m ²)	ccf.	69
DACHFLÄCHE FÜR DACHPAPPE	(m ²)	ccf.	38
DACHFLÄCHE FÜR IZOLIERUNG	(m ²)	ccf.	24

VERANTWORTLICHER PROJ.	AUSARBEITUNG J. Pekar	ZEICHNER J. Pekar	KONTROLLE	WALFER s.r.o.	
BAUHERR STANDARD				VERKÄUFER	
				BESTEL. NUM.	XXX/09
				DATUM	01.01.2009
AKTION DONAU + E - 70 mm				FORMAT	A3
ZEICHNUNGSMAßSTAB 1:50	SCHNITT A-A DACHPLAN			AUBENMAßE IN MM	ZEICHNUNG NUM. EP 3.