



DRESDEN + E – 50 mm

GRUNDRISS

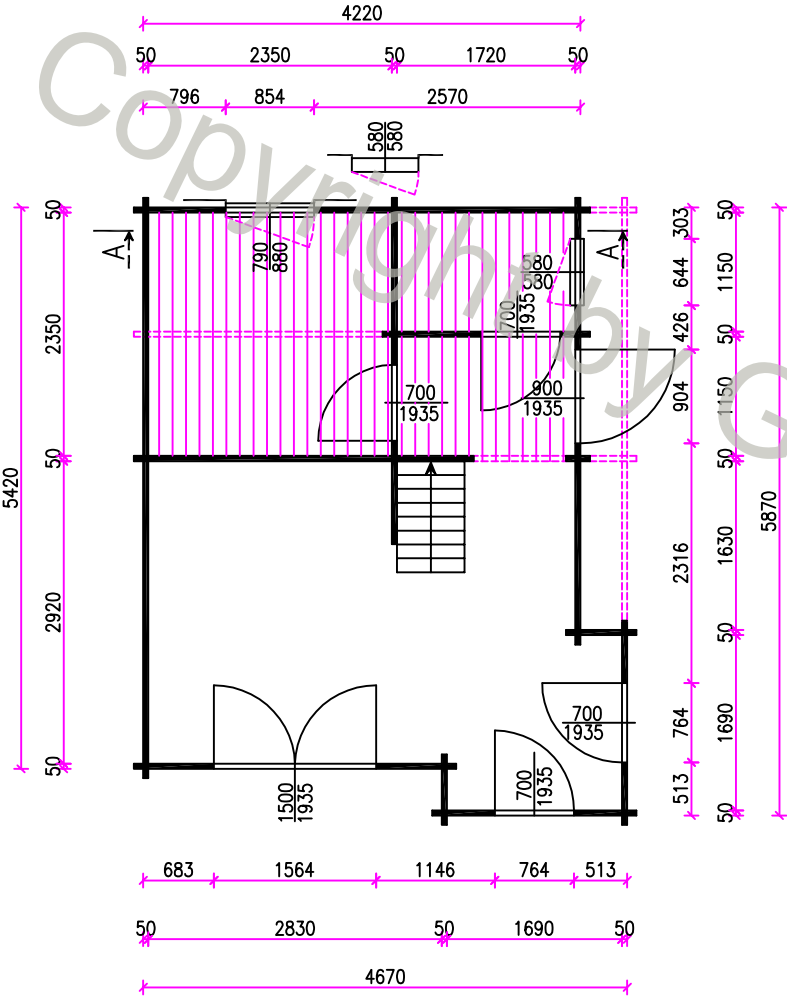




STREIFENFUNDAMENT

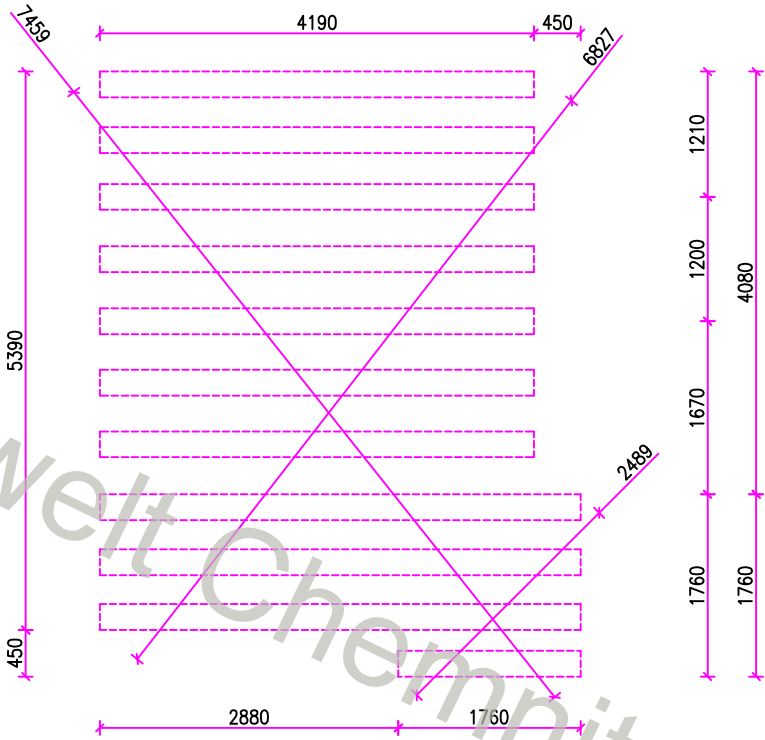

VERANTWORTLICHER PROJ.	AUSARBEITUNG J. Pekar	ZEICHNER J. Pekar	KONTROLLE	WALFER s.r.o.	
BAUHERR STANDARD				VERKÄUFER	
				BESTEL. NUM.	XXX/09
				DATUM	01.01.2009
AKTION DRESDEN + E – 50 mm				FORMAT	A3
ZEICHNUNGSMASSTAB 1:50	GRUNDRISS STREIFENFUNDAMENT			AUBENMAß IN MM	ZEICHNUNG NUM. EP 1.

DRESDEN + E – 50 mm


ANSICHTEN

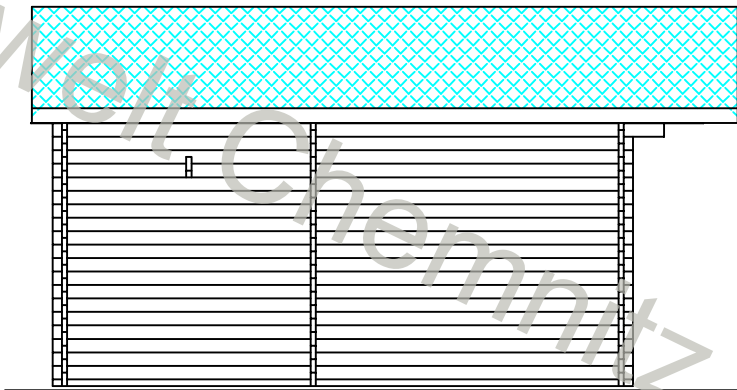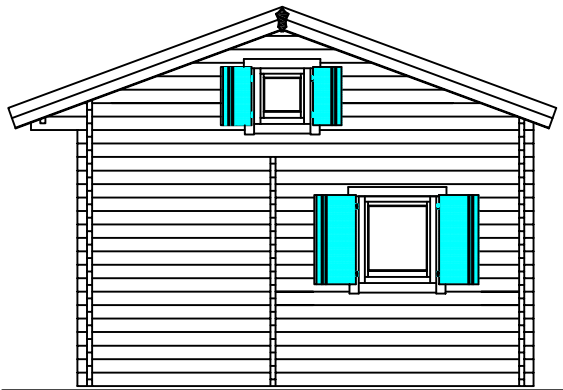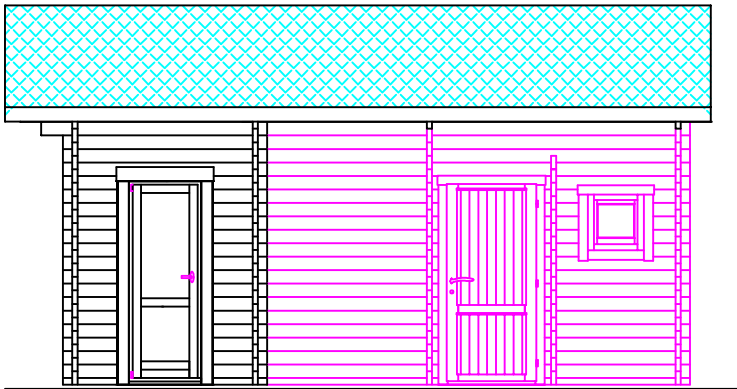

VERANTWORTLICHER PROJ.	AUSARBEITUNG J. Pekář	ZEICHNER J. Pekář	KONTROLLE	WALFER s.r.o.	
BAUHERR STANDARD				VERKÄUFER	
				BESTEL. NUM.	XXX/09
				DATUM	01.01.2009
AKTION DRESDEN + E – 50 mm				FORMAT	A3
ZEICHNUNGSMAßSTAB 1:50	ANSICHTEN			AUBENMAßE IN MM	ZEICHNUNG NUM. EP 2.



DRESDEN + E - 50 mm

SCHNITT A-A

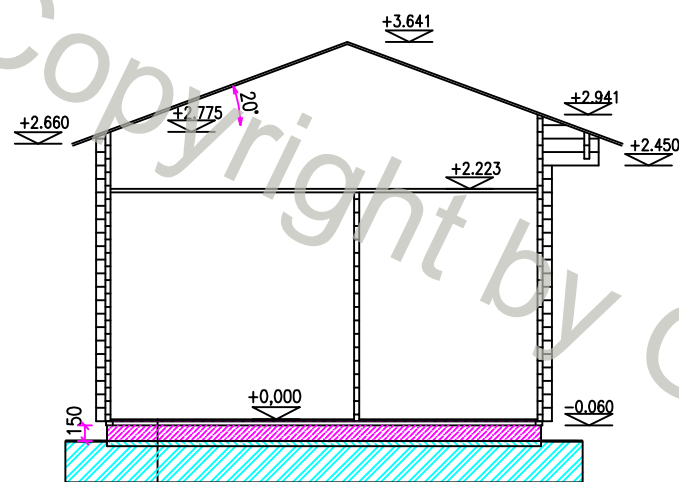

- FUSSBODEN BRETT
- ISOLATION GEGEN WASSER
- FUNDAMENTRAHMEN (WÄRMEISOLATION) 40 mm
- ISOLATION GEGEN WASSER
- FUNDAMENTPLATTE 150 mm - BEWEHRTER BETON (BETON C 20/25 ; BEWEHRUNG Q 257 A)
- BETONESTRICH 50 mm
- BODEN

DACHPLAN

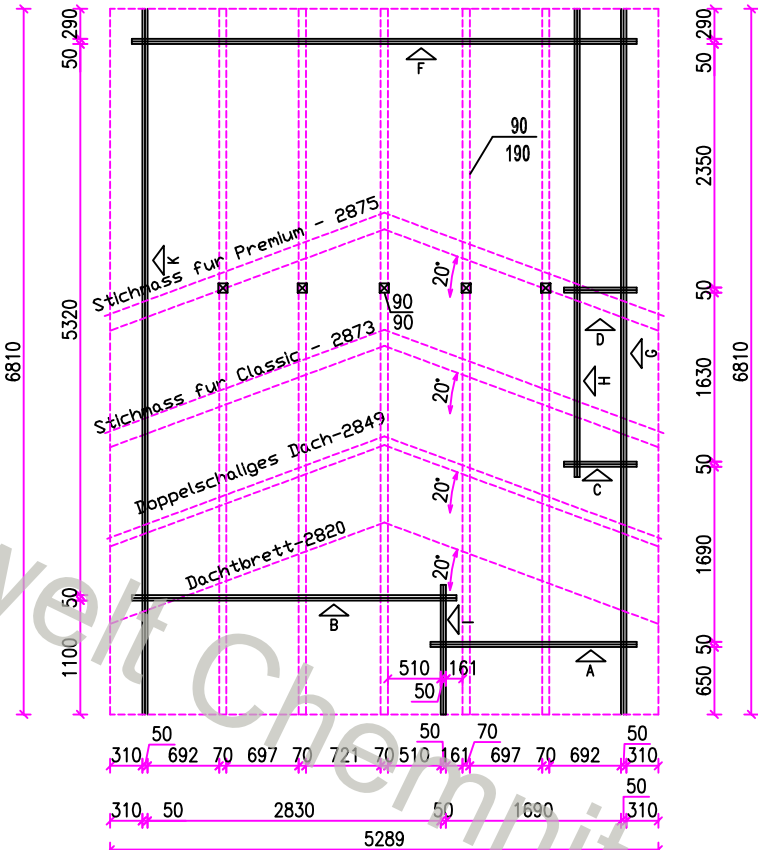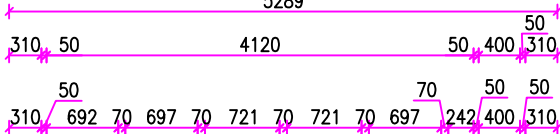

BODEN	(m ²)	ccc.	23
INNENFLÄCHEN	(m ²)	ccc.	150
AUSSENFLÄCHEN	(m ²)	ccc.	86
DACHFLÄCHE FÜR DACHPAPPE	(m ²)	ccc.	40
DACHFLÄCHE FÜR IZOLIERUNG	(m ²)	ccc.	25

VERANTWORTLICHER PROJ.	AUSARBEITUNG J. Pekar	ZEICHNER J. Pekar	KONTROLLE	WALFER s.r.o.	
BAUHERR STANDARD				VERKÄUFER	
				BESTEL. NUM.	XXX/09
				DATUM	01.01.2009
AKTION DRESDEN + E - 50 mm				FORMAT	A3
ZEICHNUNGSMAßSTAB 1:50	SCHNITT A-A DACHPLAN			AUBENMAß IN MM	ZEICHNUNG NUM. EP 3.