
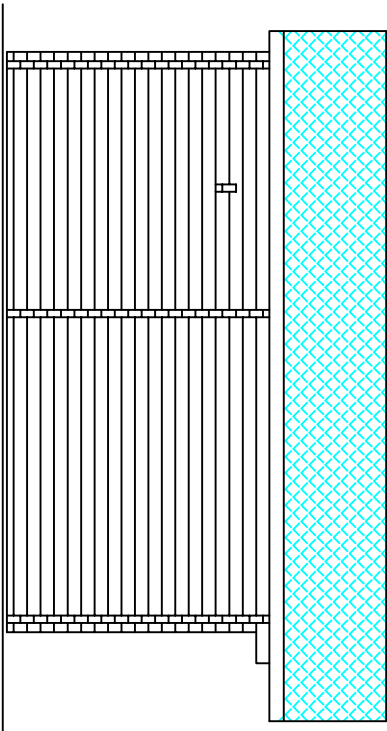
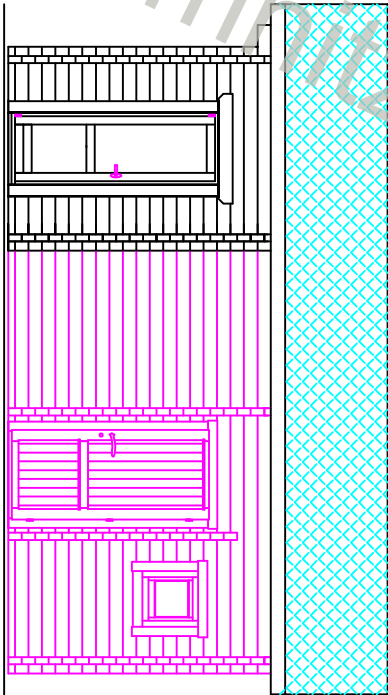


ANSICHTEN

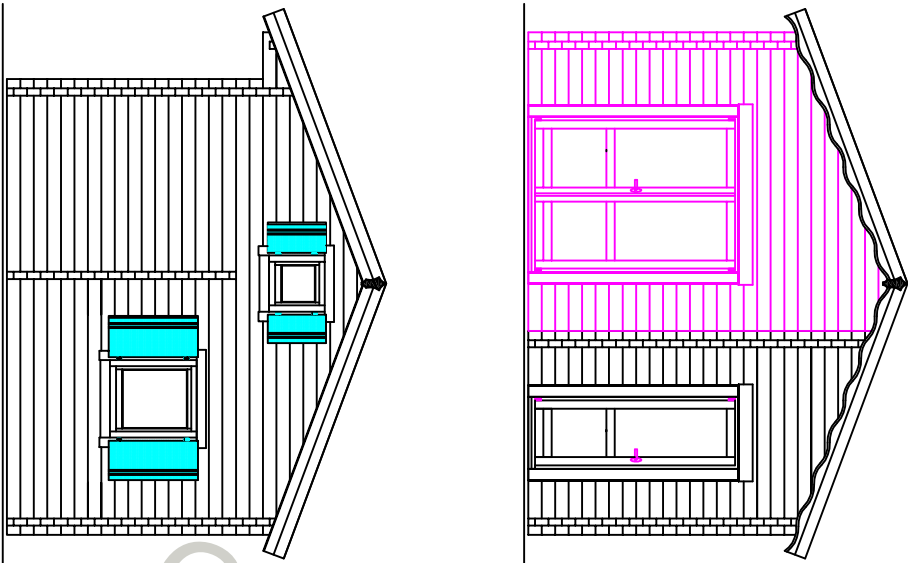


Copyright by
Gartenwelt Chemnitz


VERANTWORTLICHER PROJ.		AUSARBEITUNG J. Pöckl	ZEICHNER J. Pöckl	KONTROLLE	WALFER S.T.O.		Gezeichnet nach DIN 9004-100	
BAUHERR STANDARD					VERKÄUFER			
AKTION DRESDEN + E – 70 mm					BESTEL. NUM.		XXX/09	
					DATUM		01.01.2009	
					FORMAT		A3	
ZEICHNUNGSMAßSTAB 1:50		ANSICHTEN			AÜßENMAßE IN MM		ZEICHNUNG NUM. EP 2.	

DRESDEN + E - 70 mm

GRUNDRISS

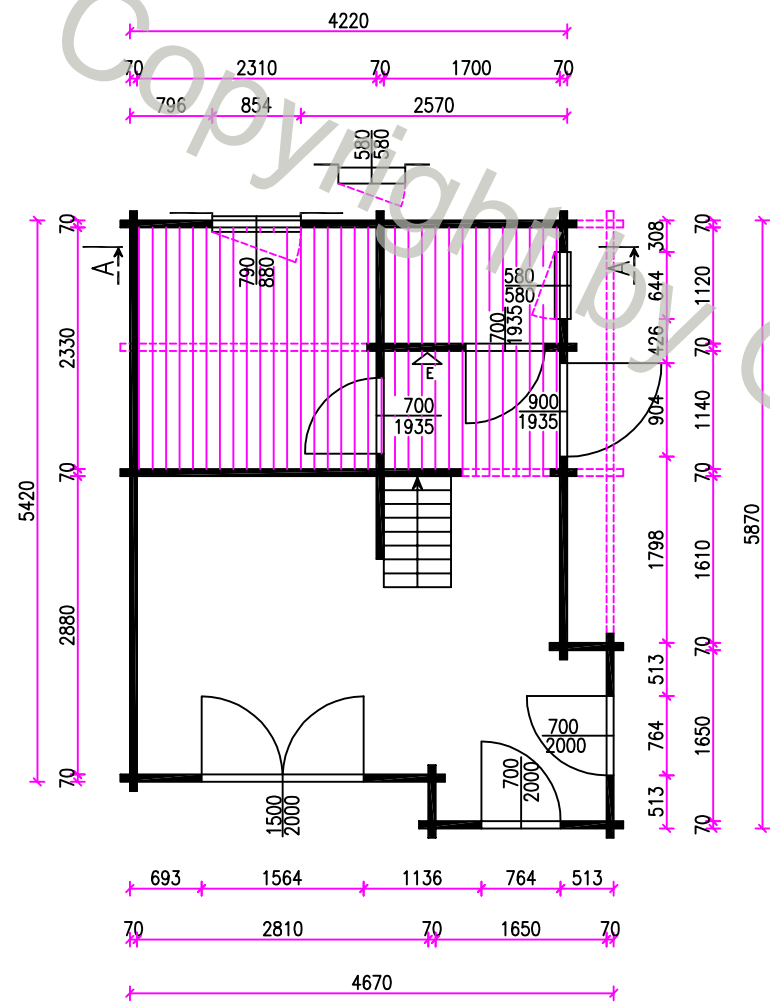

STREIFENFUNDAMENT

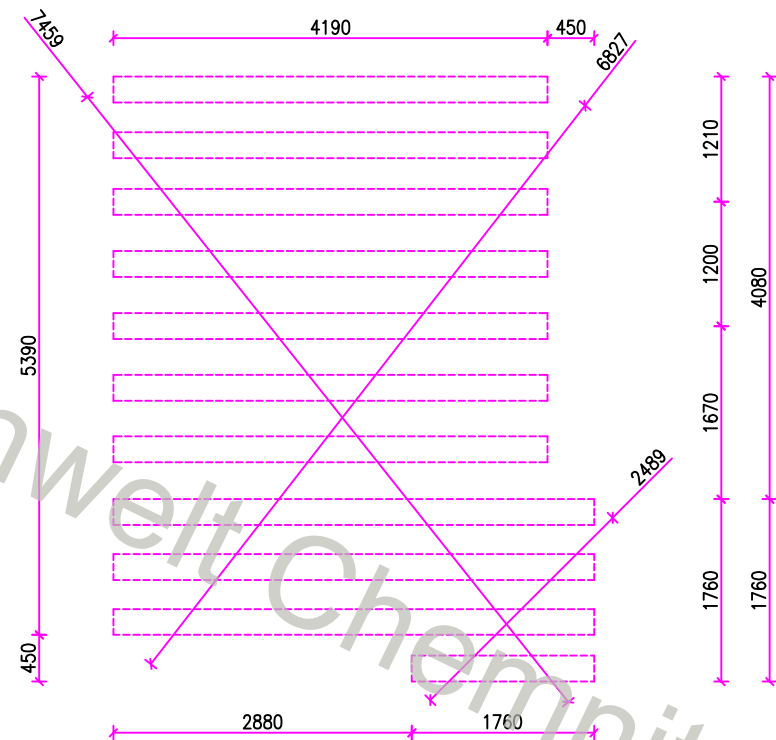

VERANTWORTLICHER PROJ.	AUSARBEITUNG J. Pekar	ZEICHNER J. Pekar	KONTROLLE	WALFER s.r.o.	
BAUHERR STANDARD				VERKÄUFER	
				BESTEL. NUM.	XXX/09
				DATUM	01.01.2009
AKTION DRESDEN + E - 70 mm				FORMAT	A3
ZEICHNUNGSMAßSTAB 1:50	GRUNDRISS STREIFENFUNDAMENT			AUBENMAßE IN MM	ZEICHNUNG NUM. EP 1.