



CHEMNITZ 1 – 50 mm

GRUNDRISS

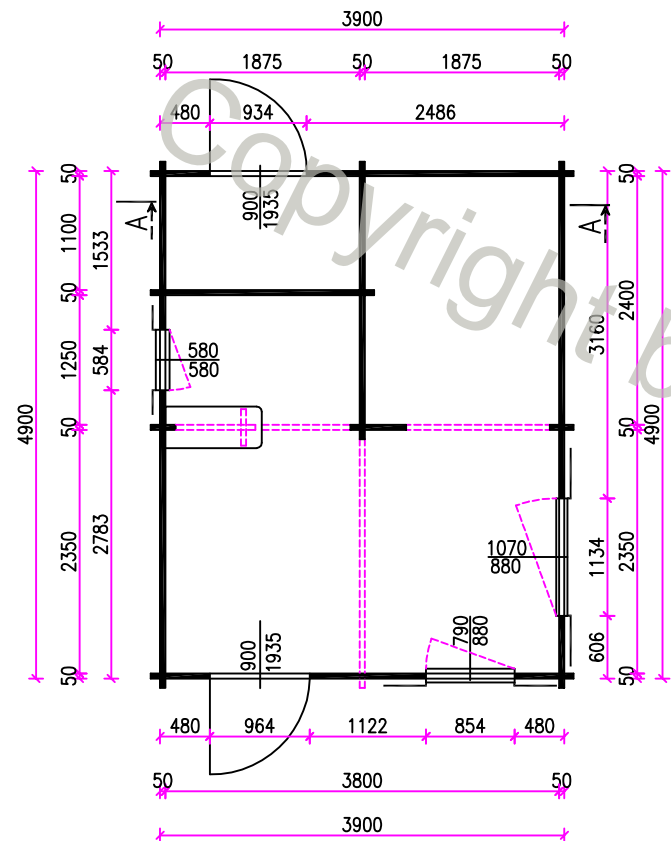





STREIFENFUNDAMENT

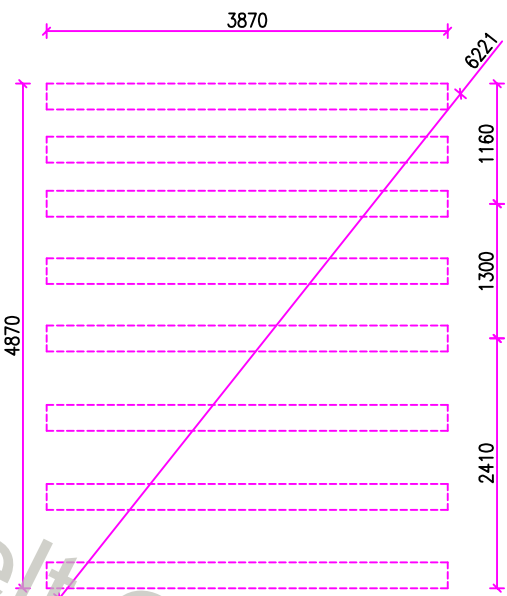

VERANTWORTLICHER PROJ.	AUSARBEITUNG J.Koňarik	ZEICHNER J.Koňarik	KONTROLLE	WALFER s.r.o.	
BAUHERR STANDARD				VERKÄUFER	
				BESTEL. NUM.	XXX/09
				DATUM	01.01.2009
AKTION CHEMNITZ 1 – 50 mm				FORMAT	A3
ZEICHNUNGSMAßSTAB 1:50	GRUNDRISS STREIFENFUNDAMENT			AUBENMAßE IN MM	ZEICHNUNG NUM. EP 1.

CHEMNITZ 1 – 50 mm


ANSICHTEN

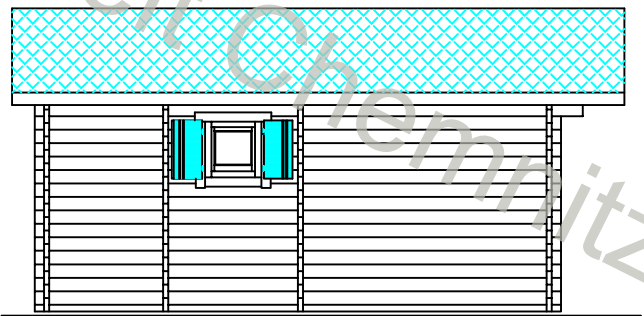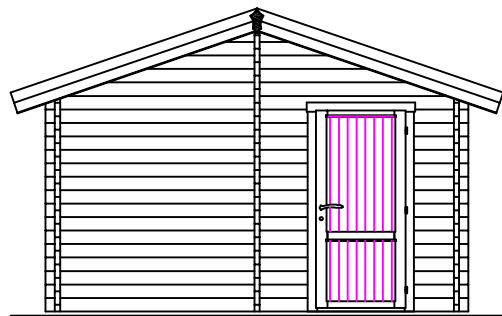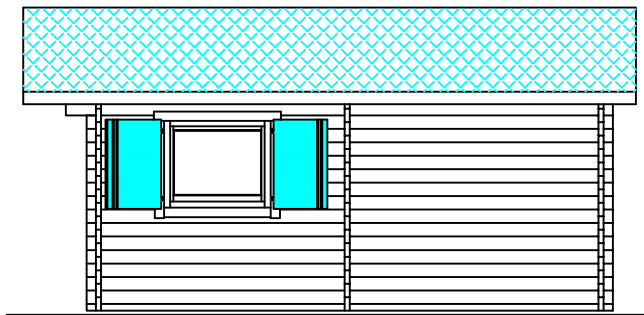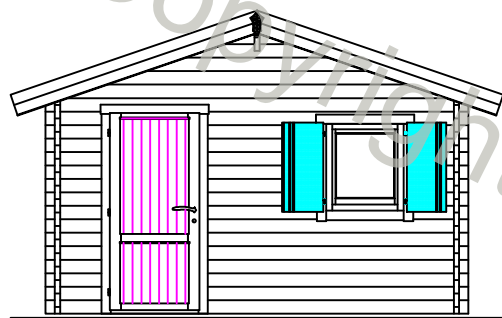


VERANTWORTLICHER PROJ.	AUSARBEITUNG J.Koňářík	ZEICHNER J.Koňářík	KONTROLLE	WALFER s.r.o.	
BAUHERR STANDARD				VERKÄUFER	
				BESTEL. NUM.	XXX/09
				DATUM	01.01.2009
AKTION CHEMNITZ 1 – 50 mm				FORMAT	A3
ZEICHNUNGSMAßSTAB 1:50	ANSICHTEN			AUßENMAßE IN MM	ZEICHNUNG NUM. EP 2.

CHEMNITZ 1 – 50 mm

SCHNITT A-A

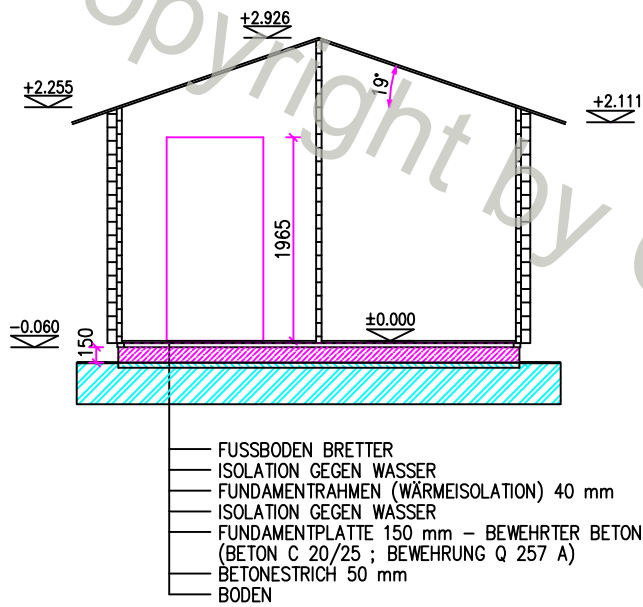

DACHPLAN

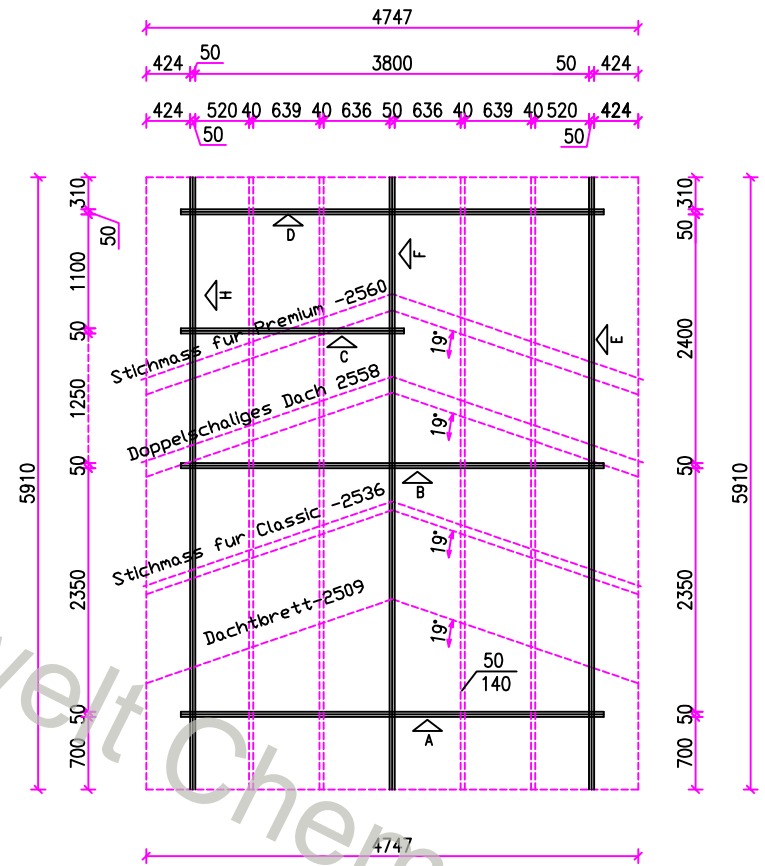

BODEN	(m²)	cca.	18
INNENFLÄCHEN	(m²)	cca.	103
AUSSENFLÄCHEN	(m²)	cca.	57
DACHFLÄCHE FÜR DACHPPAPE	(m²)	cca.	31
DACHFLÄCHE FÜR IZOLIERUNG	(m²)	cca.	20

VERANTWORTLICHER PROJ.	AUSARBEITUNG J.Koňarik	ZEICHNER J.Koňarik	KONTROLLE	WALFER s.r.o.	
BAUHERR STANDARD				VERKÄUFER	
				BESTEL. NUM.	XXX/09
				DATUM	01.01.2009
AKTION CHEMNITZ 1 – 50 mm				FORMAT	A3
ZEICHNUNGSMAßSTAB 1:50	SCHNITT A-A DACHPLAN			AUBENMAß IN MM	ZEICHNUNG NUM. EP 3.