




Alle Maße sind ca.-Maße. Technische Änderungen im Sinne der Weiterentwicklung behalten wir uns vor.

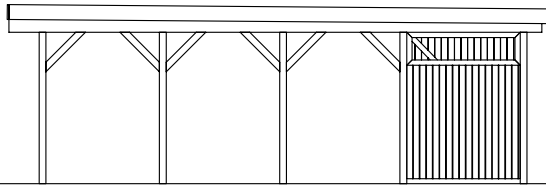


Seitenansicht

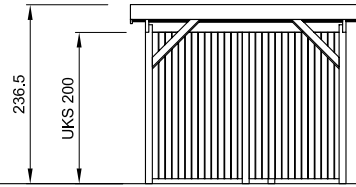

Gründung laut Statik
Vorderansicht

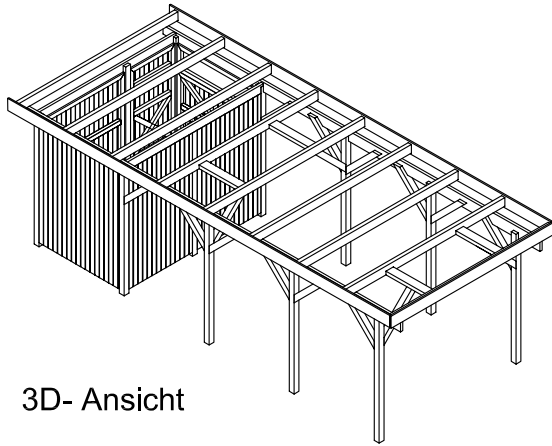

3D- Ansicht

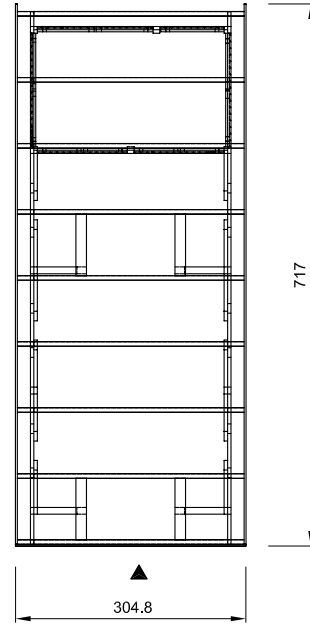

Draufsicht

Baubeschreibung

Carportaußenmaße Breite: 3,05 m
 Tiefe: 7,17 m
 Höhe: 2,37 m


Dach: 0,5 mm Alu-Tafeln, blank
 Pfetten: 60 x 140 mm
 Gefällekeil: 44 x 140 / 195 mm
 Pfosten: 90 x 90 mm
 Kopfbänder: 90 x 90 mm
 Wechsel: 60 x 140 mm
 Stirnbretter: 24 x 195 mm
 Windverband: 24 x 95 mm
 Wandelemente: 19,5 mm Profilbretter
 Schneelast: 1,25 KN / m²

Alle Hölzer sind gehobelt, gefast und kesseldruckimprägniert.
 Pfosten und Sattelbalken sind mit 12 x 120 mm verz. Maschinenschrauben verbolzt.
 Die Pfetten sind mit verz. Lochwinkeln (Ankernägeln) auf dem Sattelbalken befestigt.
 Die Entwässerung erfolgt bauseits.

PDF-Datei, ohne Maßstab !

Erstellt von:	Ingrid Witt	Datum:	16.05.2003	Kunde:	
Geändert von:		Datum:		Angebot Nr:	Auftrags Nr:
	Carport-Typ:	Bielefeld		Benennung: Bielefeld mit Geräteraum Baubeschreibung	
	Dachform:	Flachdach			
	Maße:	3,05m x 7,17m			
	Bedachung:	Alu-Tafeln, blank		Maßstab:	1/100
Serie:	Classic		erstellt mit:	Mechanical Desktop 5	Blatt Nr.: 1/5


Alle Maße sind ca.-Maße. Technische Änderungen im Sinne der Weiterentwicklung behalten wir uns vor.

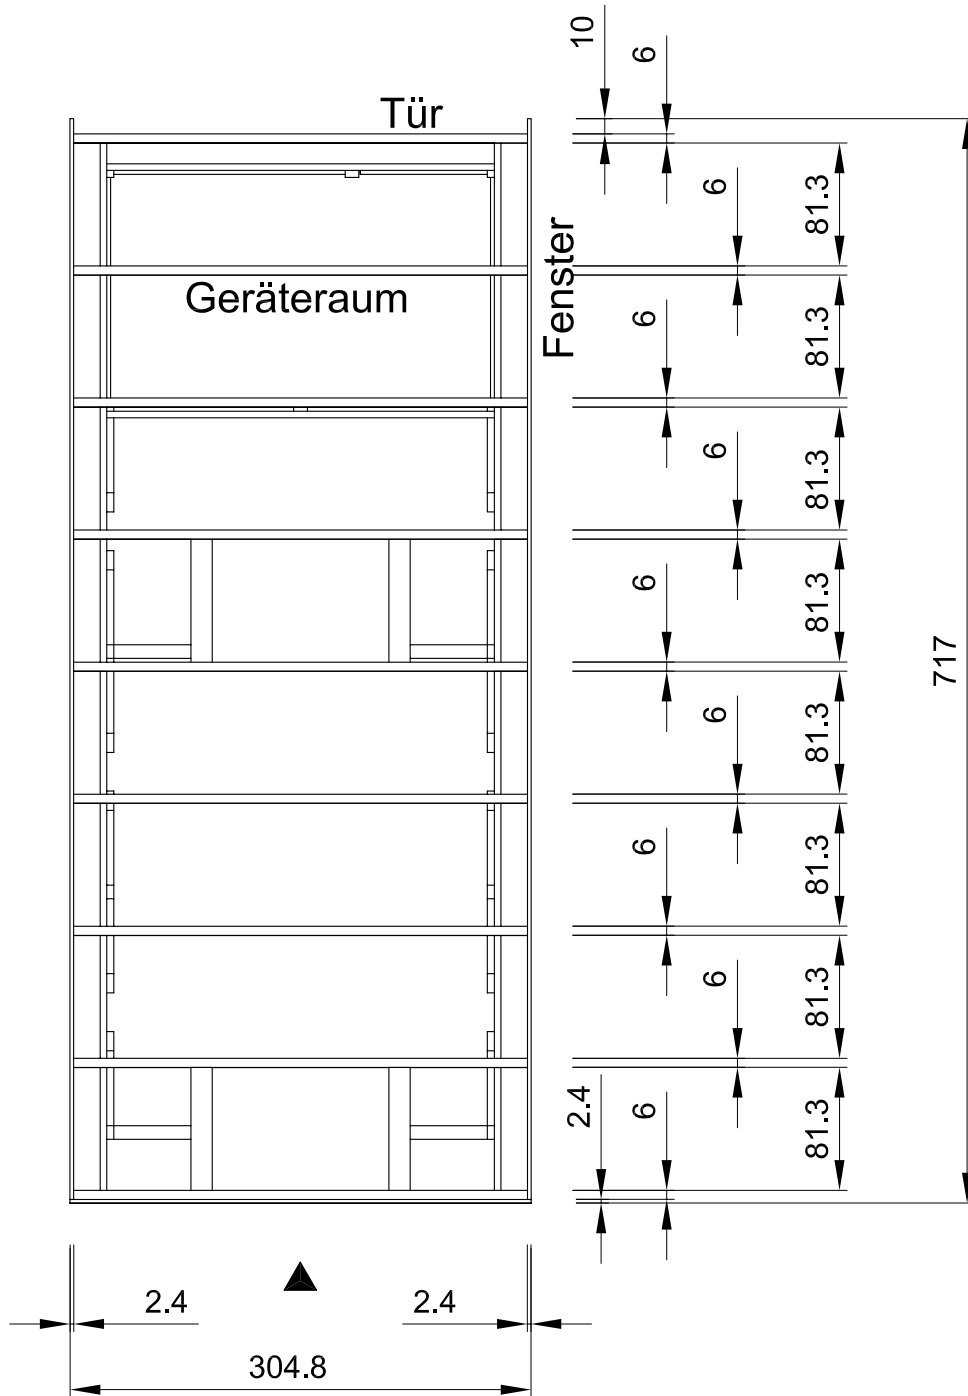

PDF-Datei, ohne Maßstab !

Erstellt von:	Ingrid Witt	Datum:	16.05.2003	Kunde:	
Geändert von:		Datum:		Angebot Nr.:	Auftrags Nr.:
	Carport-Typ:	Bielefeld		Benennung:	
	Dachform:	Flachdach		Bielefeld mit Geräteraum	
	Maße:	3,05m x 7,17m		Pfeftenplan	
	Bedachung:	Alu-Tafeln, blank		Maßstab:	1/50
Serie:	Classic		erstellt mit:	Mechanical Desktop 5	Blatt Nr.:
					2/5

Alle Maße sind ca.-Maße. Technische Änderungen im Sinne der Weiterentwicklung behalten wir uns vor.

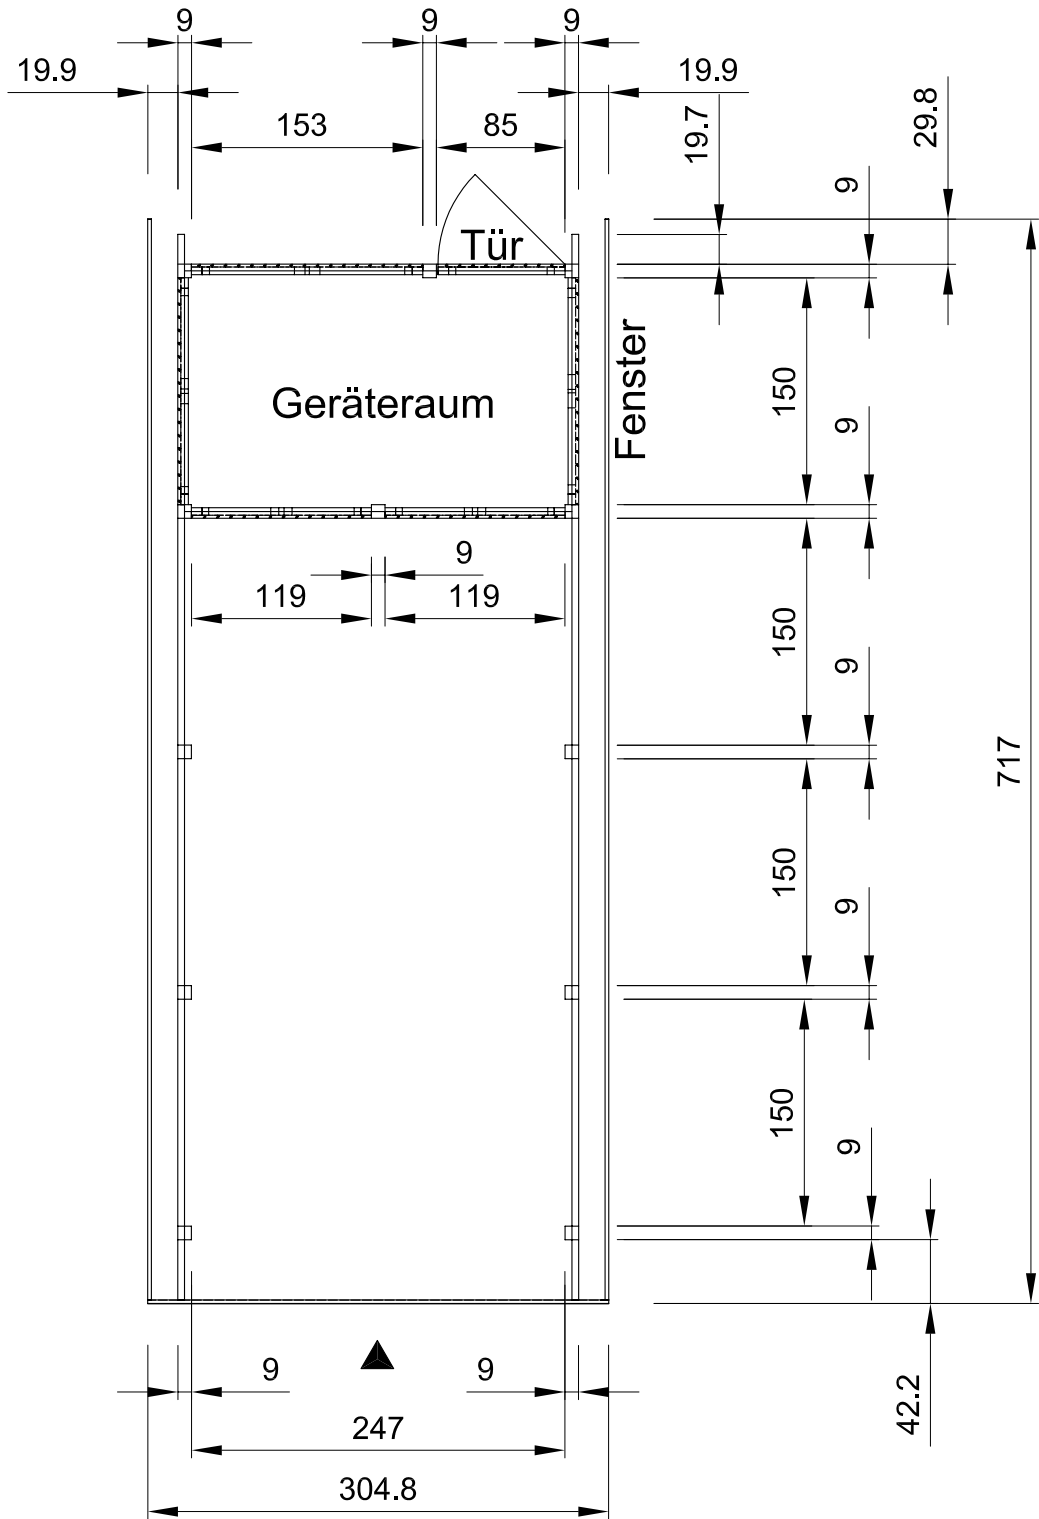



Alle Fundamente laut Statik!

PDF-Datei, ohne Maßstab !

Erstellt von:	Ingrid Witt	Datum:	16.05.2003	Kunde:		
Geändert von:		Datum:		Angebot Nr:	Auftrags Nr:	
	Carport-Typ:	Bielefeld		Benennung: Bielefeld mit Geräteraum Fundamentplan		
	Dachform:	Flachdach				
	Maße:	3,05m x 7,17m				
	Bedachung:	Alu-Tafeln, blank		Maßstab:	1/50	
Serie:	Classic		erstellt mit:	Mechanical Desktop 5	Blatt Nr.:	3/5


Alle Maße sind ca.-Maße. Technische Änderungen im Sinne der Weiterentwicklung behalten wir uns vor. - 05.10.2001 -

Pfosten, 12x
Länge nach Auftrag (300)

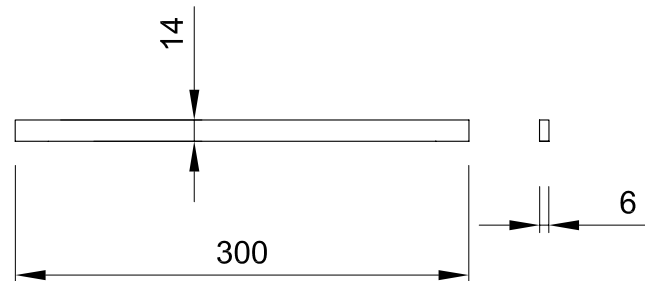
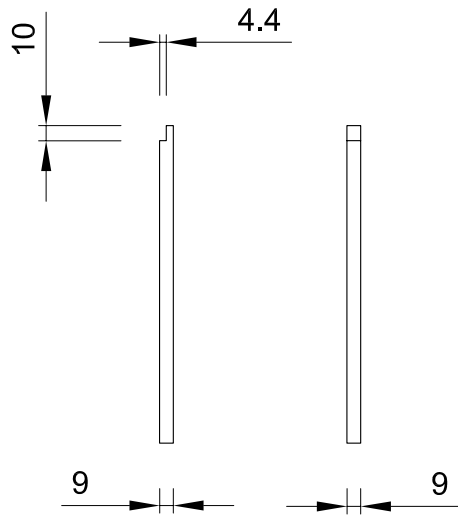


Pfette, 9x



Kopfband links, 6x

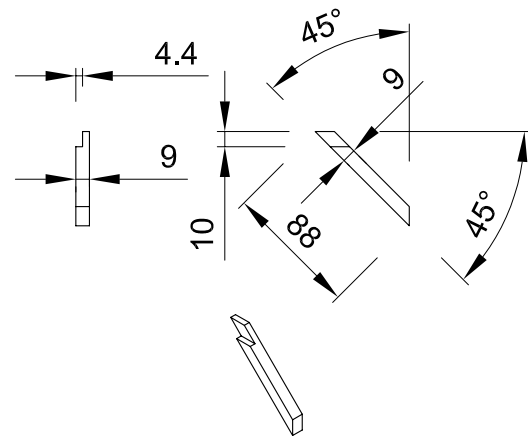

Kopfband rechts, 6x

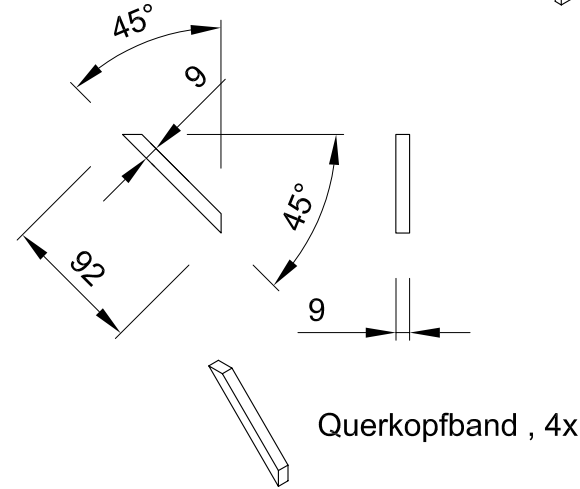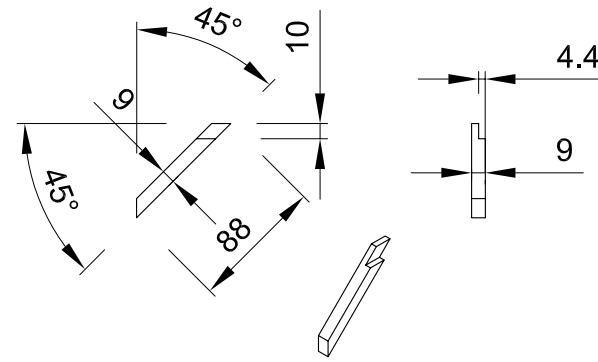

Querkopfband , 4x






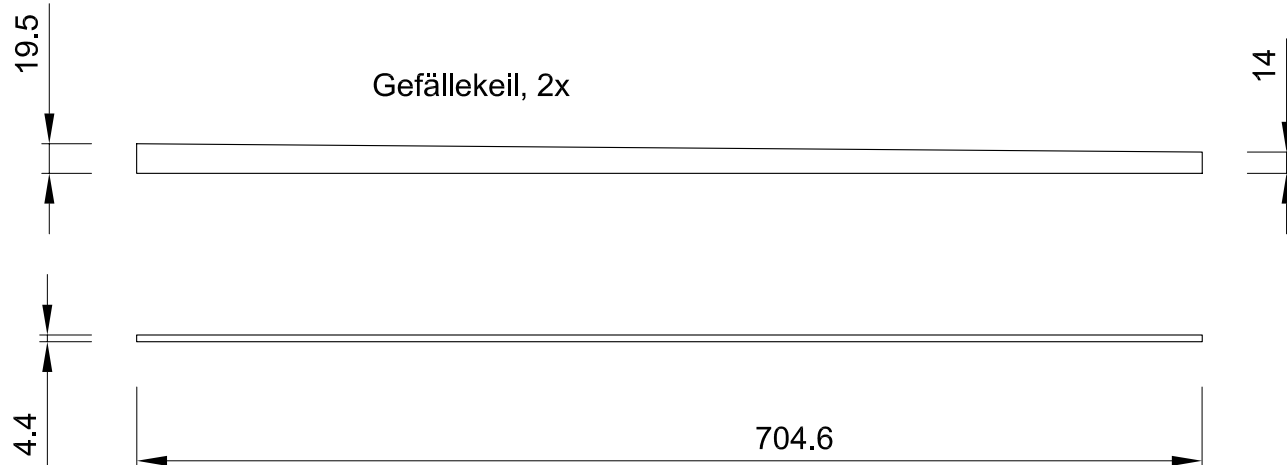
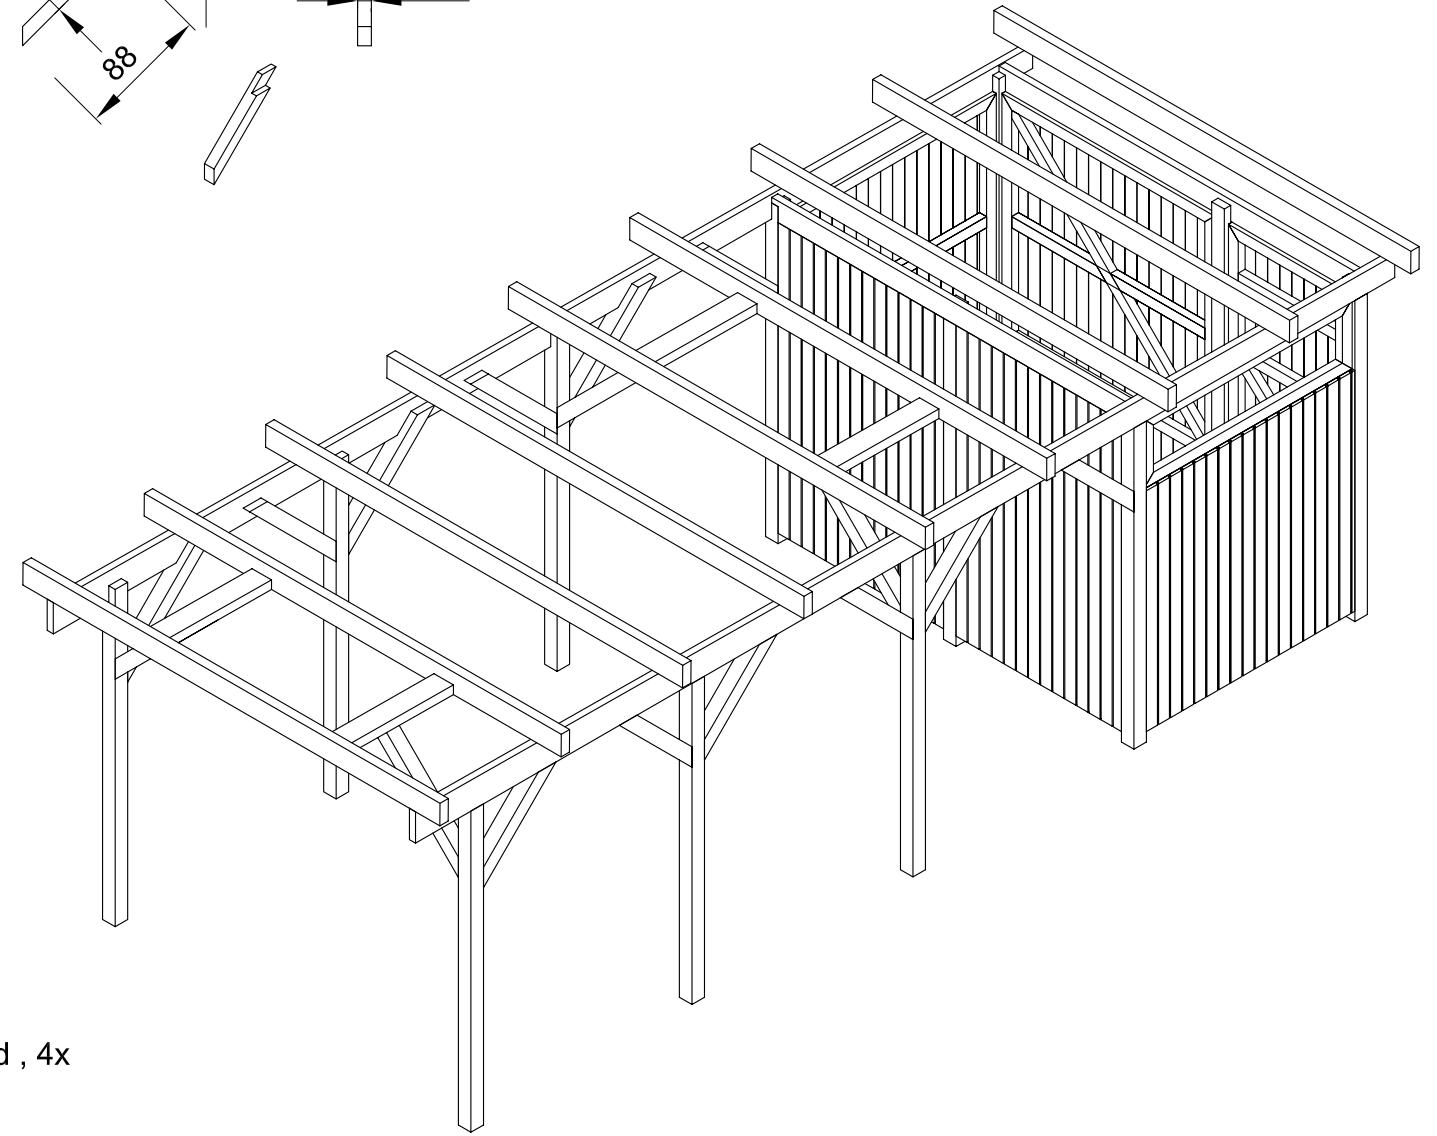


Gefällekeil, 2x


PDF-Datei, ohne Maßstab !

Erstellt von:	Ingrid Witt	Datum:	16.05.2003	Kunde:	
Geändert von:		Datum:		Angebot Nr:	Auftrags Nr:
	Carport-Typ:	Bielefeld		Bemerkung: Bielefeld mit Geräteraum Einzelteile	
	Dachform:	Flachdach			
	Maße:	3,05m x 7,17m			
	Bedachung:	Alu-Tafeln, blank		Maßstab:	1/50
Serie:	Classic		erstellt mit:	Mechanical Desktop 5	Blatt Nr.: 4/5

Alle Maße sind ca.-Maße. Technische Änderungen im Sinne der Weiterentwicklung behalten wir uns vor. - 05.10.2001 -

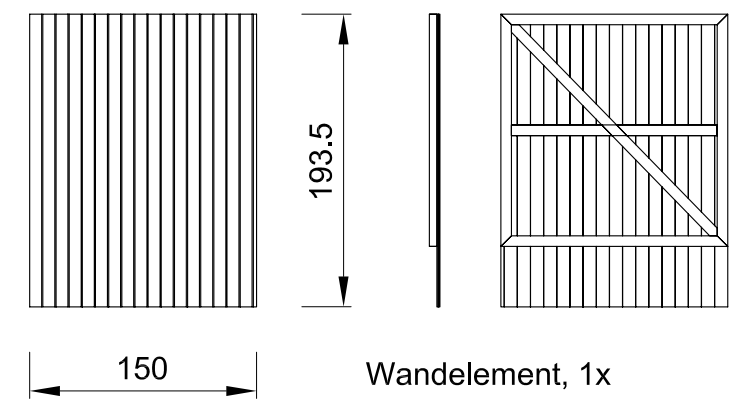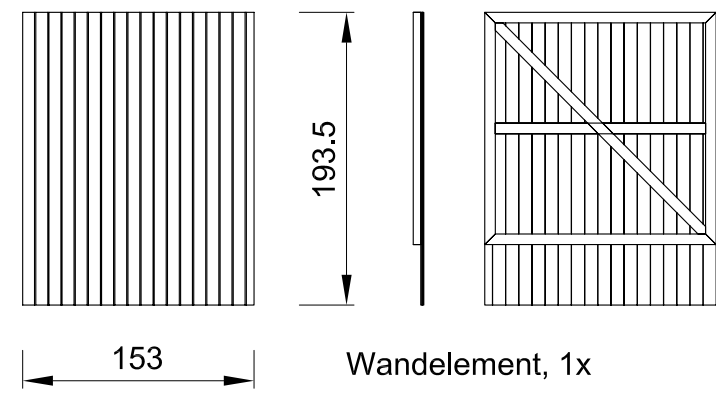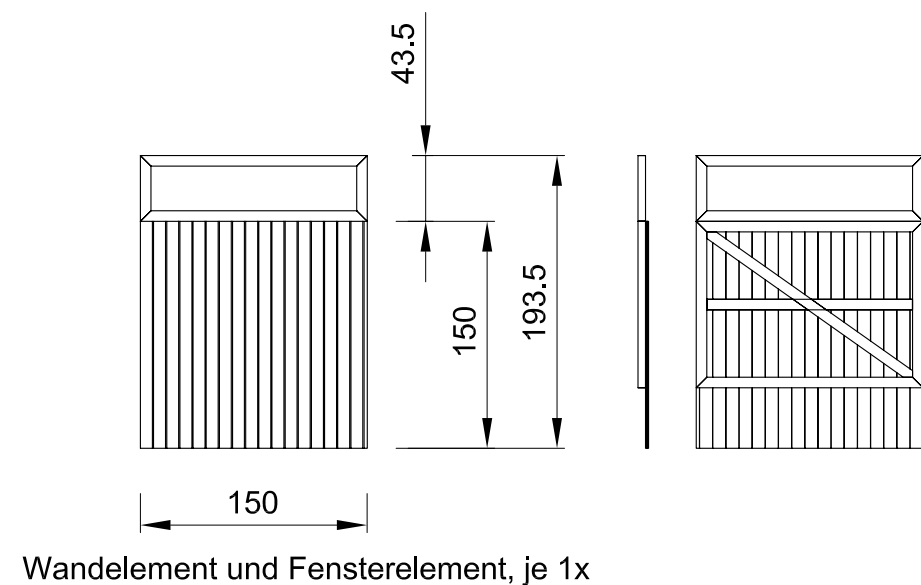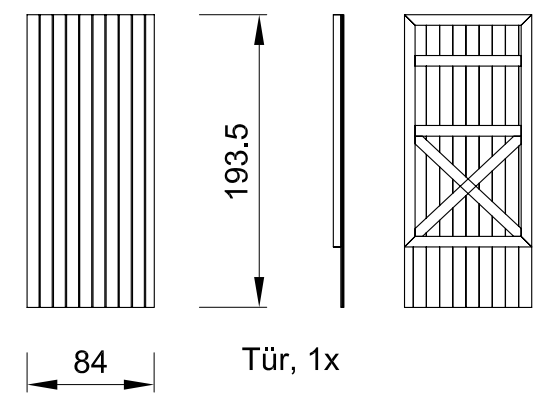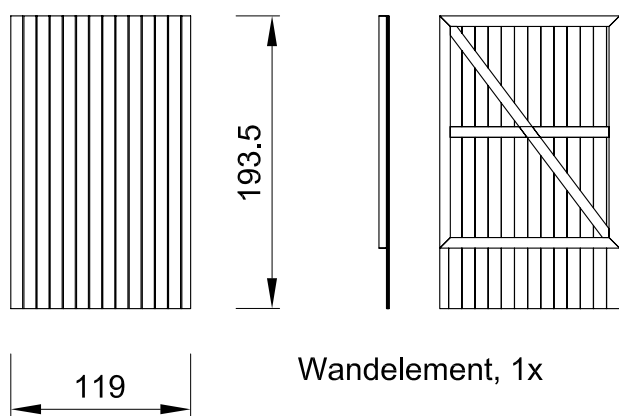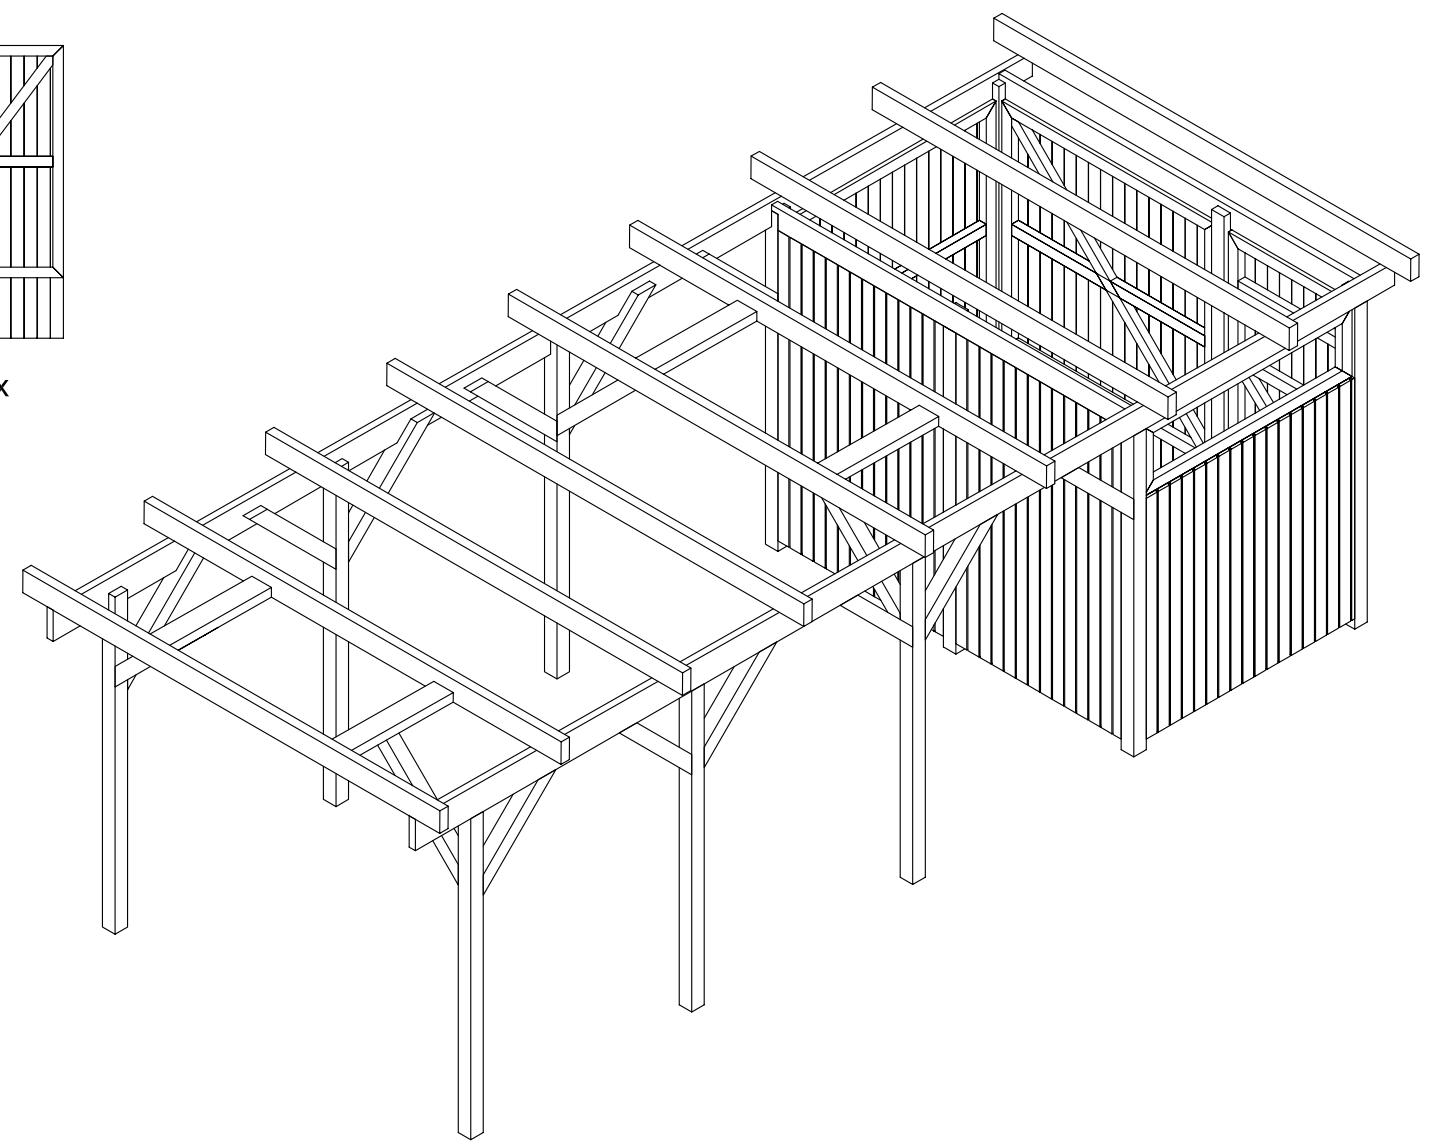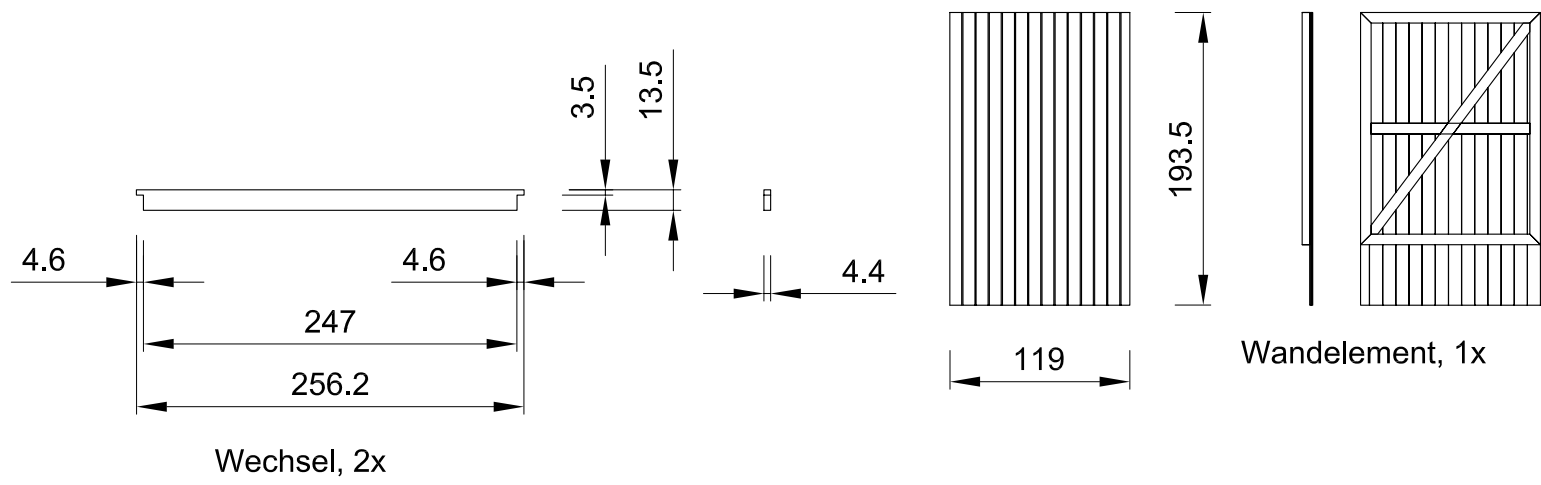

PDF-Datei, ohne Maßstab !

Erstellt von:	Ingrid Witt	Datum:	16.05.2003	Kunde:		
Geändert von:		Datum:		Angebot Nr.:	Auftrags Nr.:	
	Carport-Typ:	Bielefeld		Bemerkung: Bielefeld mit Geräteraum Einzelteile		
	Dachform:	Flachdach				
	Maße:	3,05m x 7,17m				
	Bedachung:	Alu-Tafeln, blank		Maßstab:	1/50	
Serie:	Classic		erstellt mit:	Mechanical Desktop 5	Blatt Nr.:	5/5