



HARZ - 90 mm

FUNDAMENTPLATTE

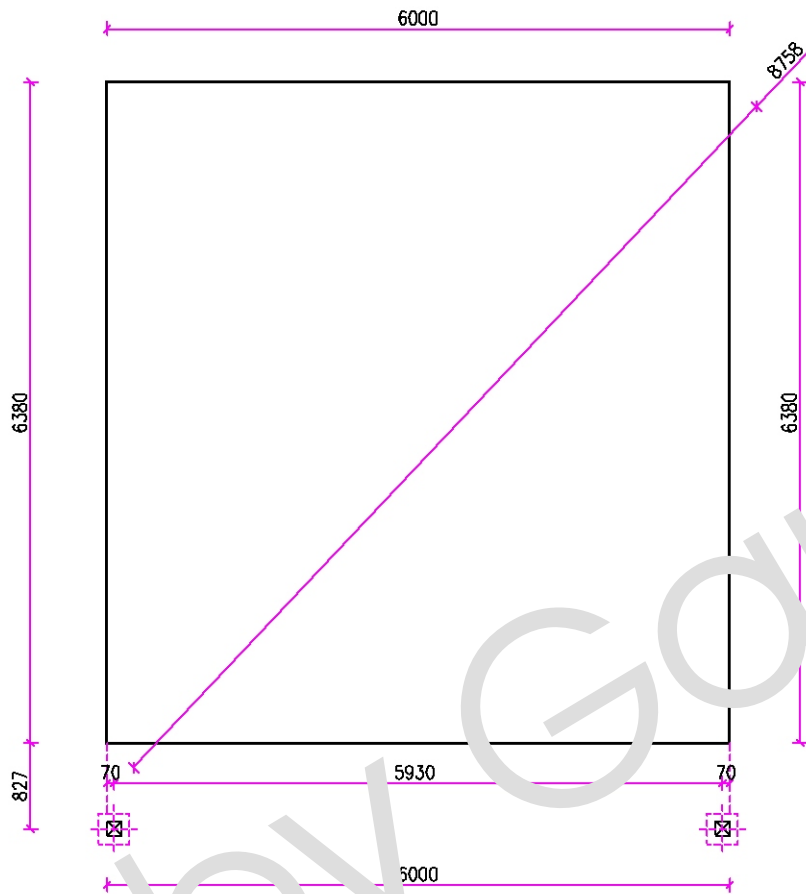

SCHNITT A-A

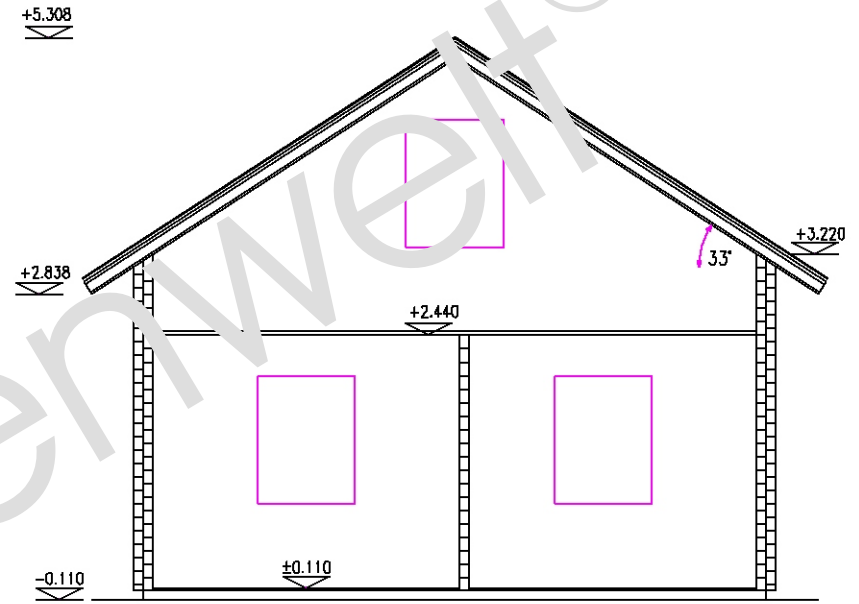

Verantwortlicher Proj.	Ausarbeitung	Zechner	Kontrolle	WALFER s.r.o.	
	Ing. Petr Hodik	Ing. Petr Hodik		Verkäufer	
Bauherr STANDARD				Bestel. Num.	XXX/04
				Datum	01.01.2004
Aktion HARZ - 90 mm				Format	A3
Zeichnungsmaßstab 1:50	SCHNITT A - A FUNDAMENTPLATTE			Außenmaße in mm	Zeichnung Num. 2.